



R8年度第2号
県営林委託事業計画図(角子)

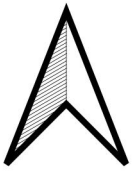

1:6,000

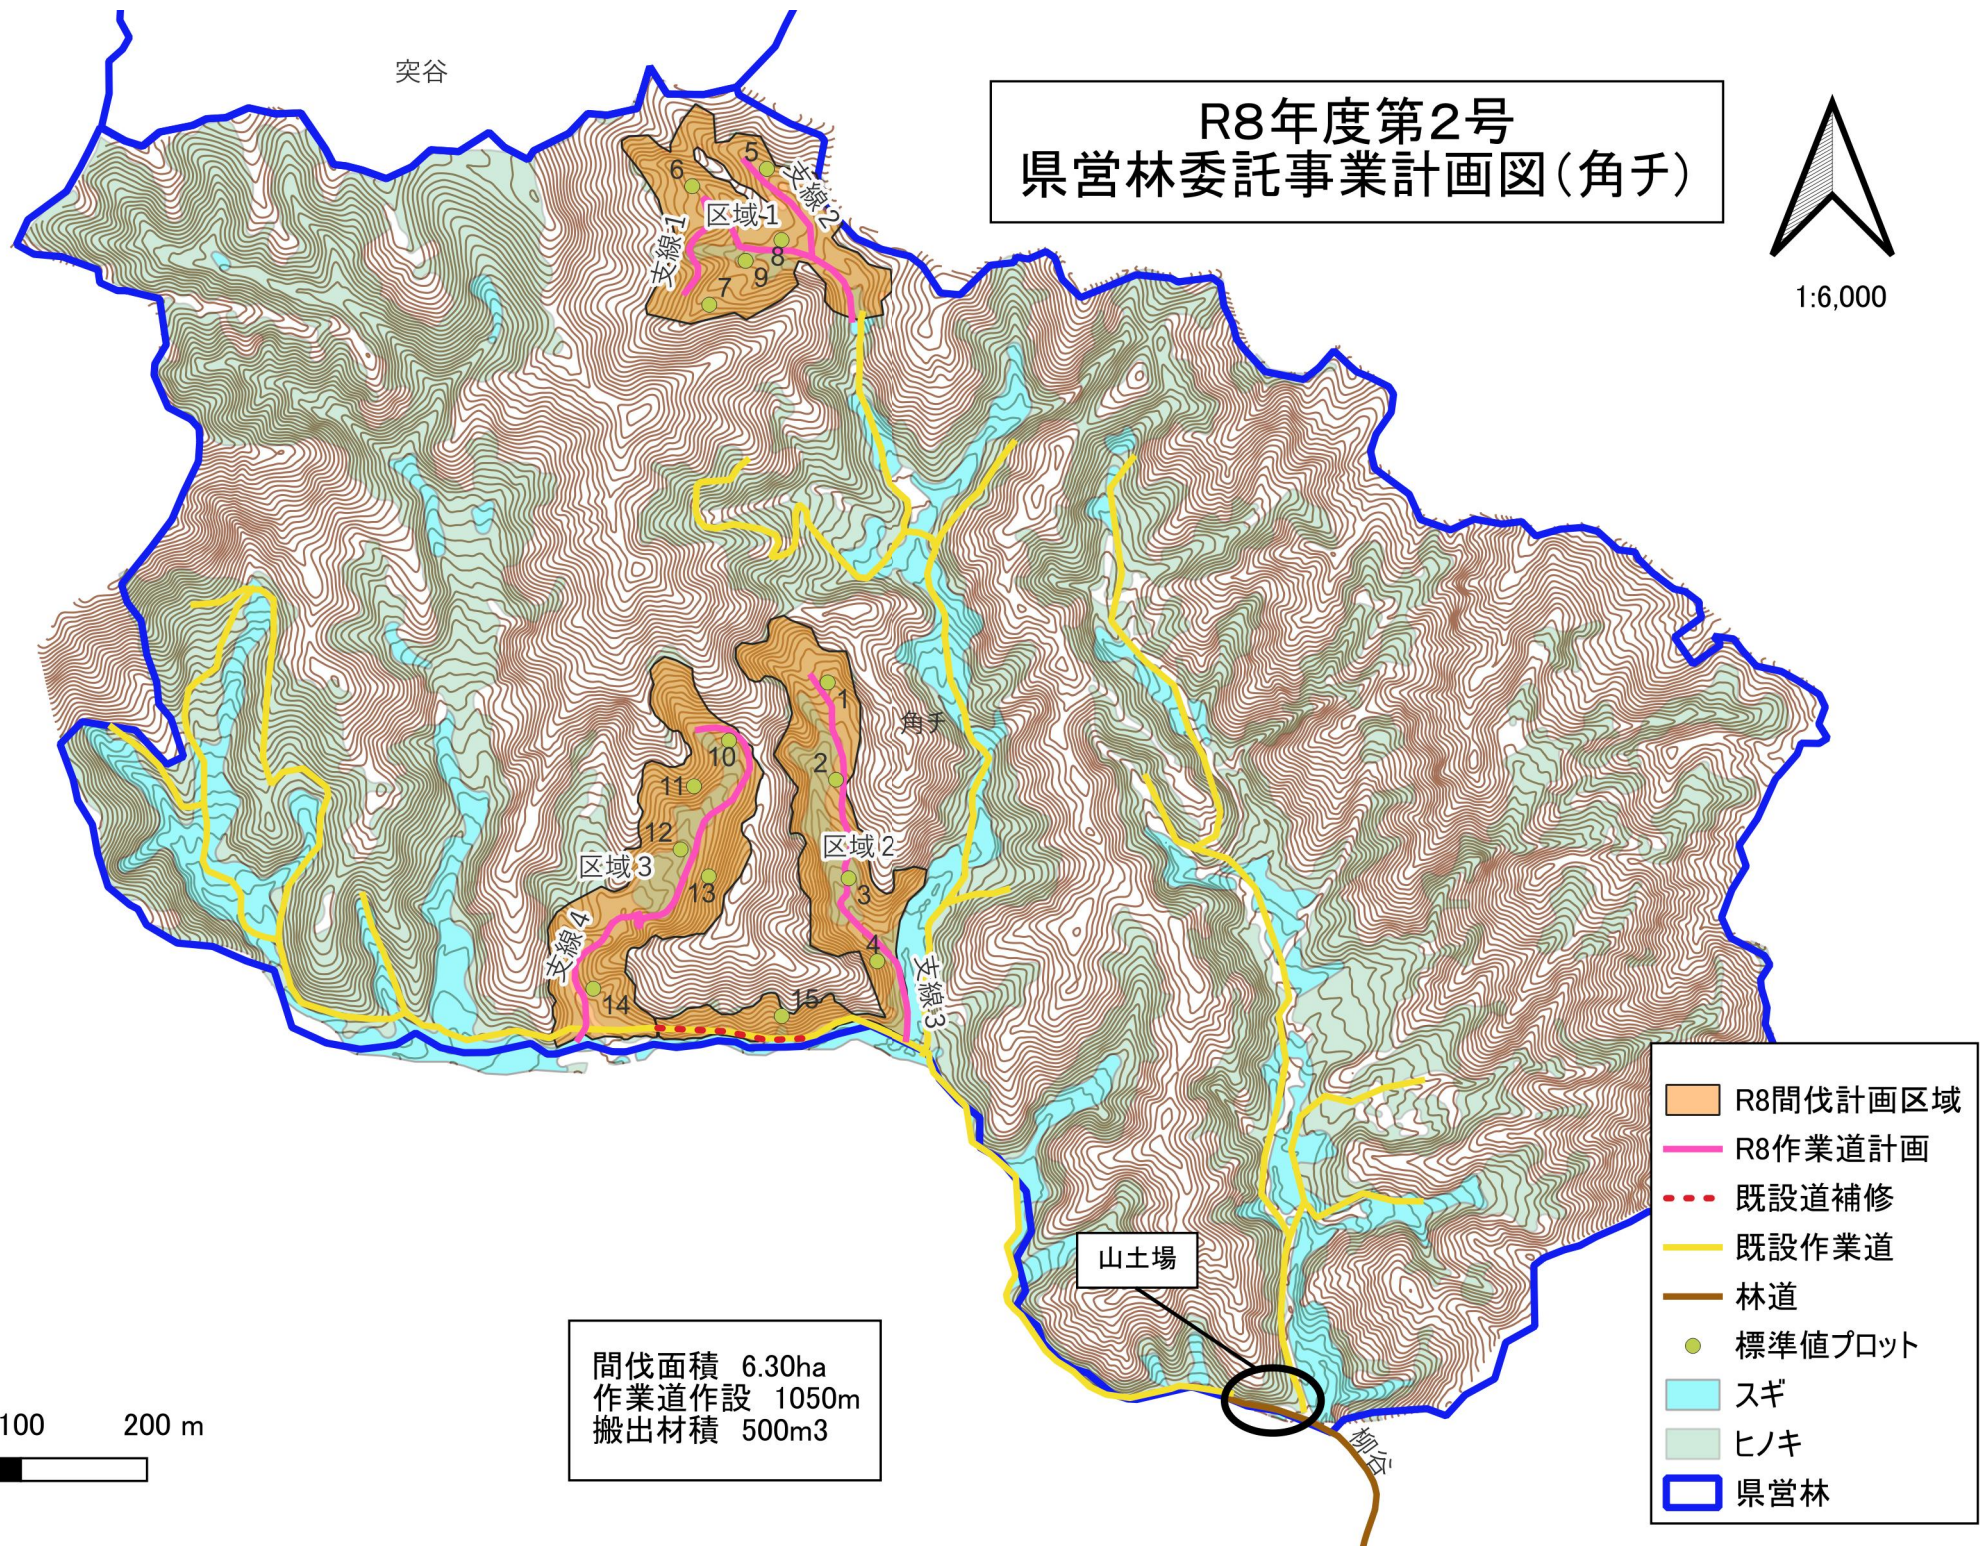

突谷


0 100 200 m

間伐面積 6.30ha
作業道作設 1050m
搬出材積 500m³

山土場

令和8年度第2号県営林委託事業(角子)
洗い越し工・既設道補修

1:1,500

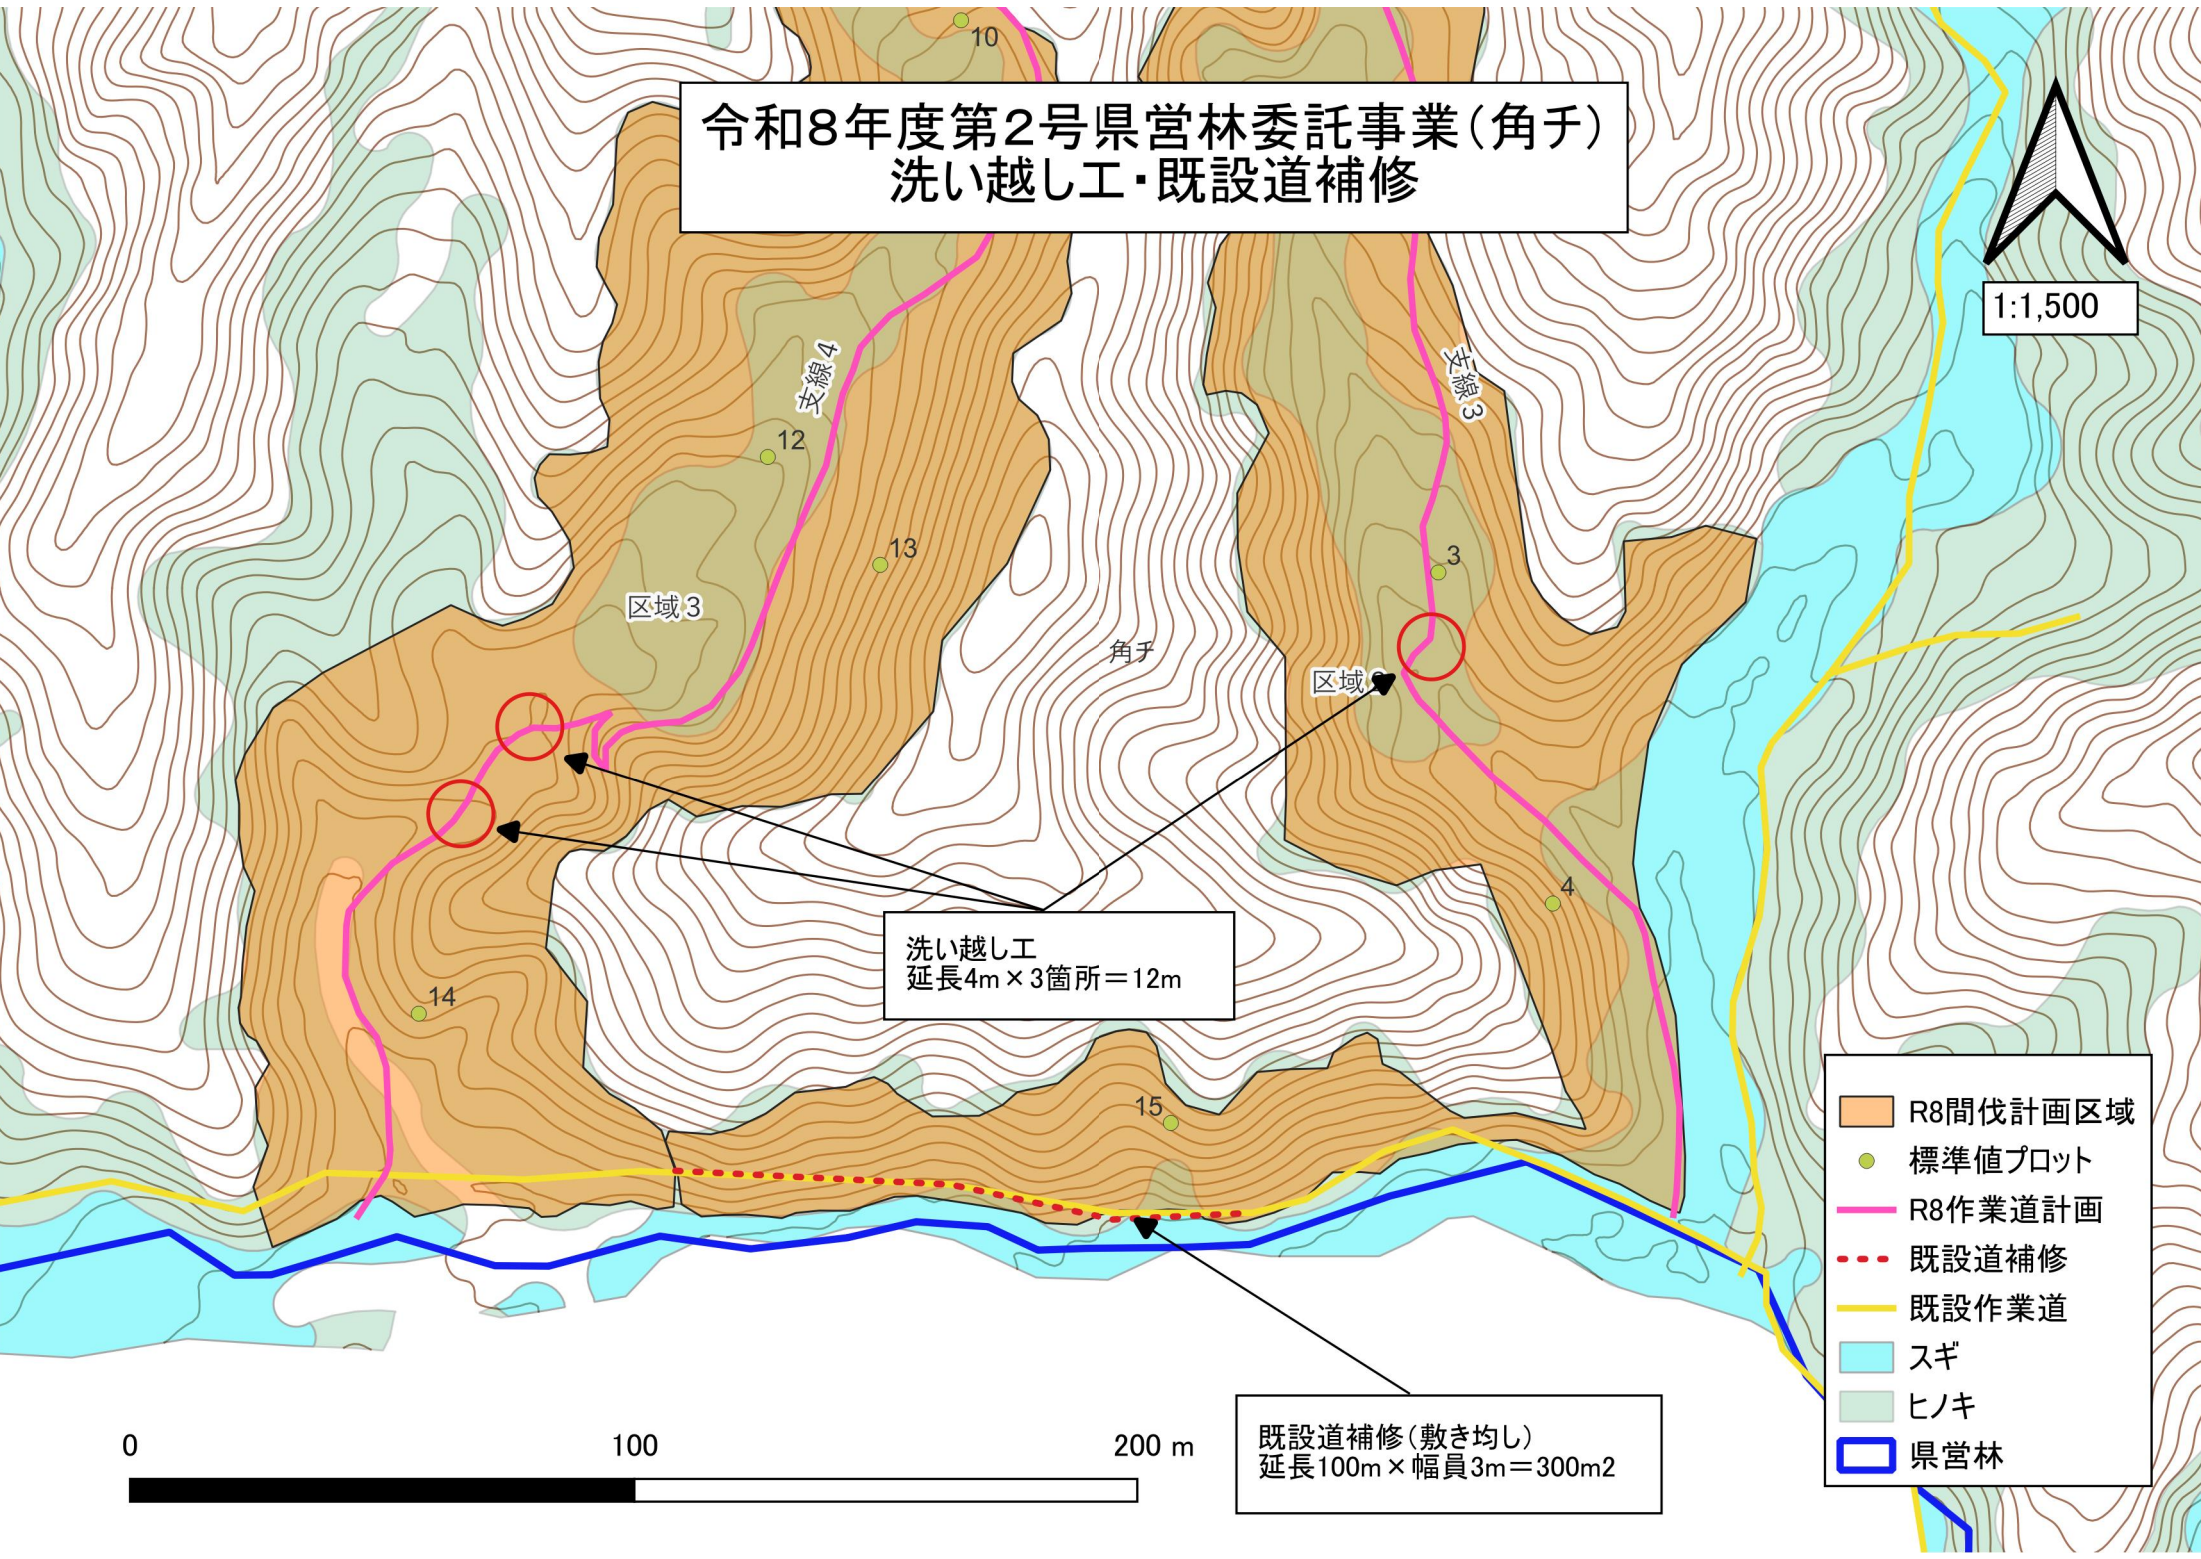

洗い越し工
延長4m×3箇所=12m

既設道補修(敷き均し)
延長100m×幅員3m=300m²

- R8間伐計画区域
- 標準値プロット
- R8作業道計画
- 既設道補修
- 既設作業道
- スギ
- ヒノキ
- 県営林