


東近江市百済寺町
〔角井県営林〕

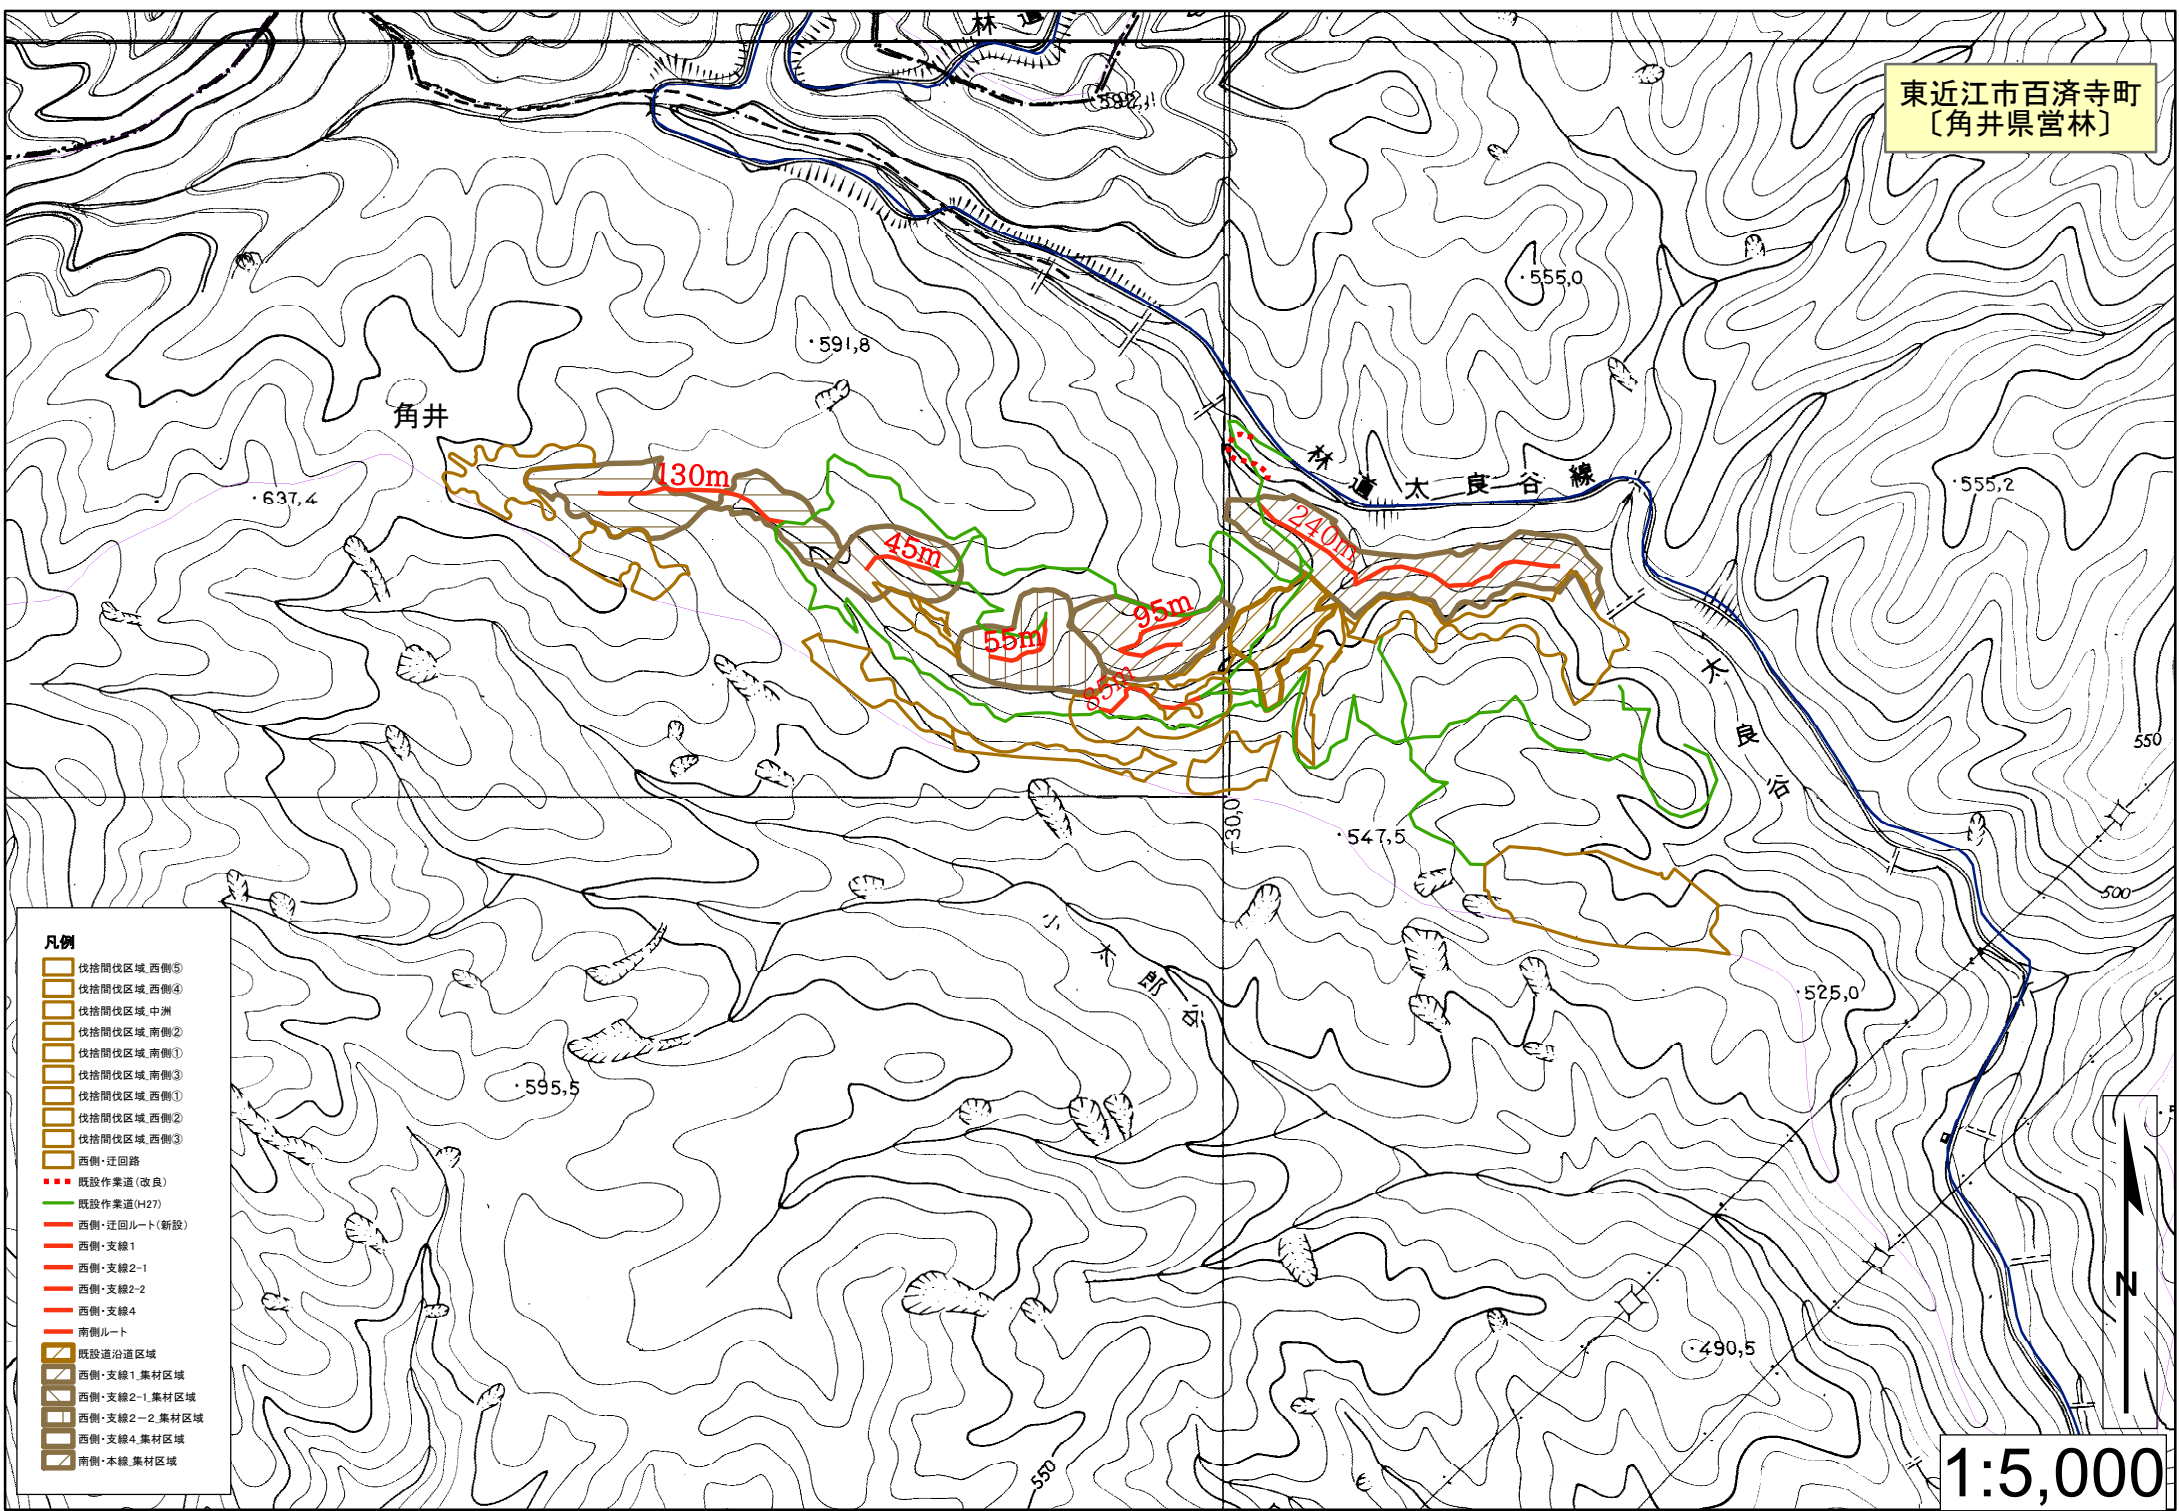

- 凡例
- 伐捨間伐区域 西側⑤
 - 伐捨間伐区域 西側④
 - 伐捨間伐区域 中洲
 - 伐捨間伐区域 南側②
 - 伐捨間伐区域 南側①
 - 伐捨間伐区域 南側③
 - 伐捨間伐区域 西側①
 - 伐捨間伐区域 西側②
 - 伐捨間伐区域 西側③
 - 西側・迂回路
 - 既設作業道(改良)
 - 既設作業道(H27)
 - 西側・迂回路(新設)
 - 西側・支線1
 - 西側・支線2-1
 - 西側・支線2-2
 - 西側・支線4
 - 南側ルート
 - 既設道沿道区域
 - 西側・支線1集材区域
 - 西側・支線2-1集材区域
 - 西側・支線2-2集材区域
 - 西側・支線4集材区域
 - 南側・本線集材区域

1:5,000