
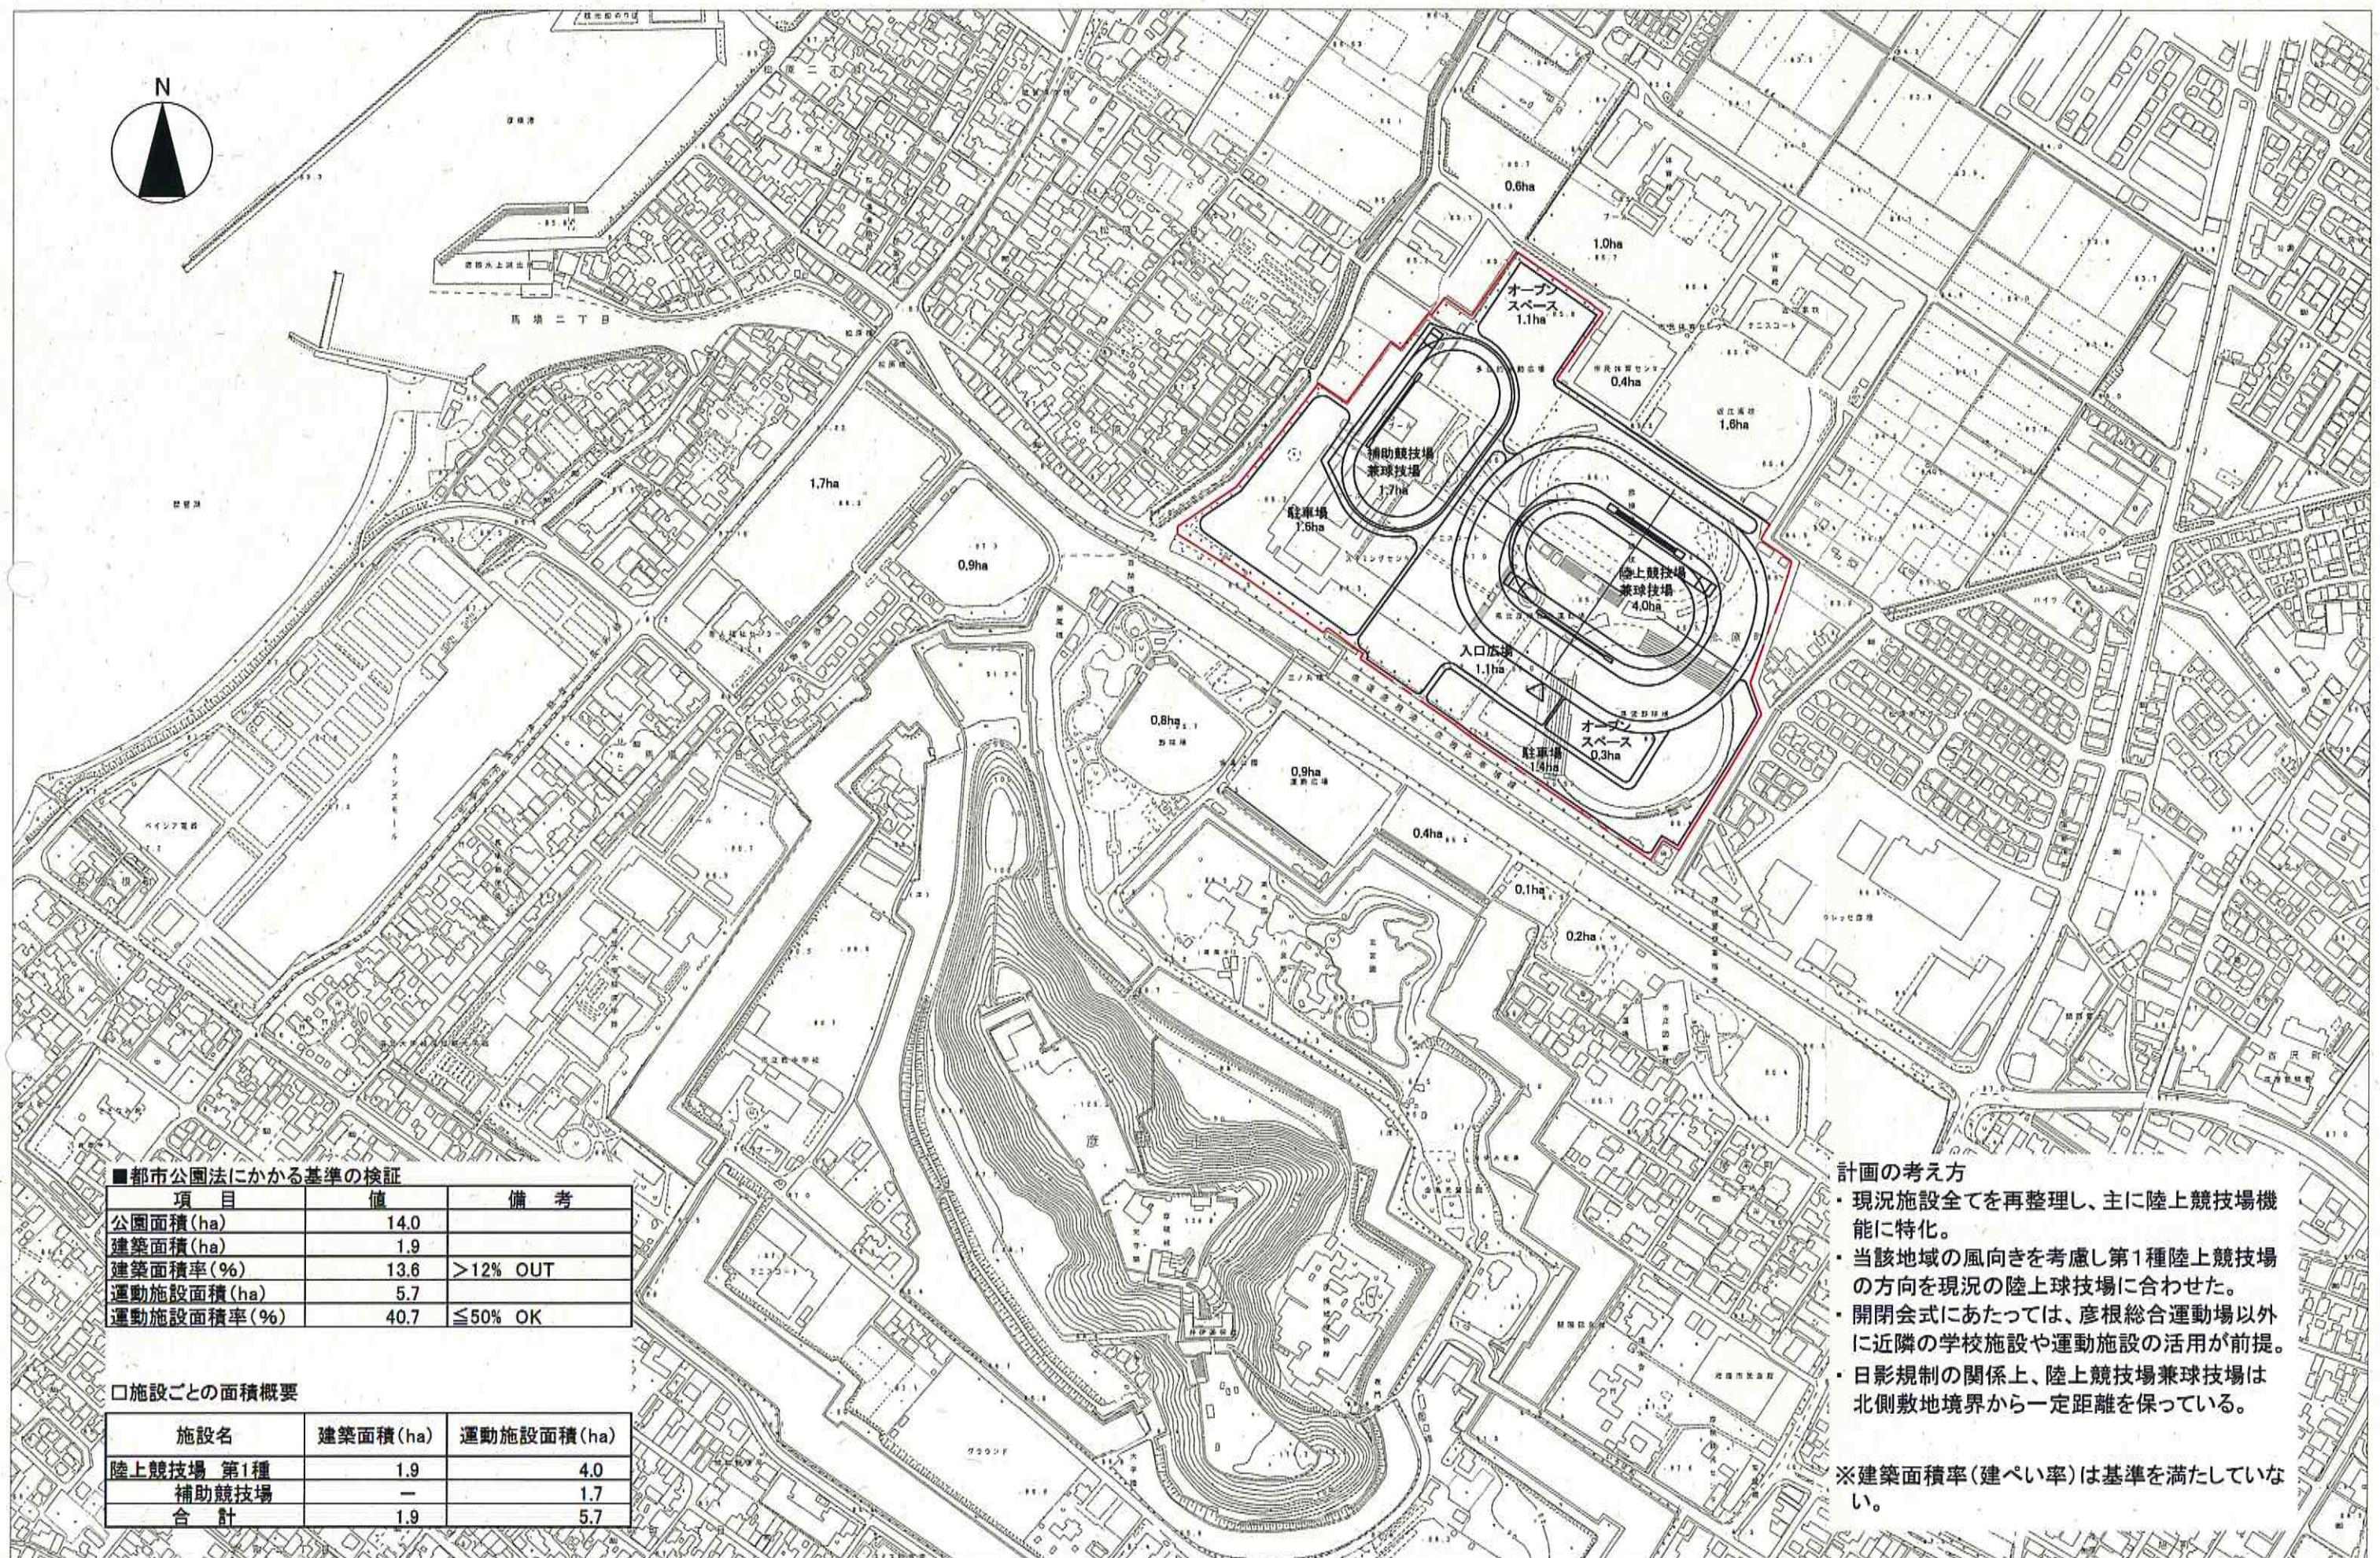


S=1:5,000
0 50 100 200 300m

(A3)

彦根総合運動場 国体主会場 施設配置計画(A案)

この施設配置計画(案)は、各候補地を比較評価するための課題整理や事業費の算出等を目的としたものであり、各施設の位置や規模等についてあくまでも想定上のものです。

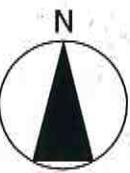

S=1:5,000
0 50 100 200 300m

(A3)


彦根総合運動場 国体主会場 施設配置計画(B案)

この施設配置計画(案)は、各候補地を比較評価するための課題整理や事業費の算出等を目的としたものであり、各施設の位置や規模等についてあくまでも想定上のものです。



凡例

黒文字	陸上競技利用
赤文字	国体主会場利用

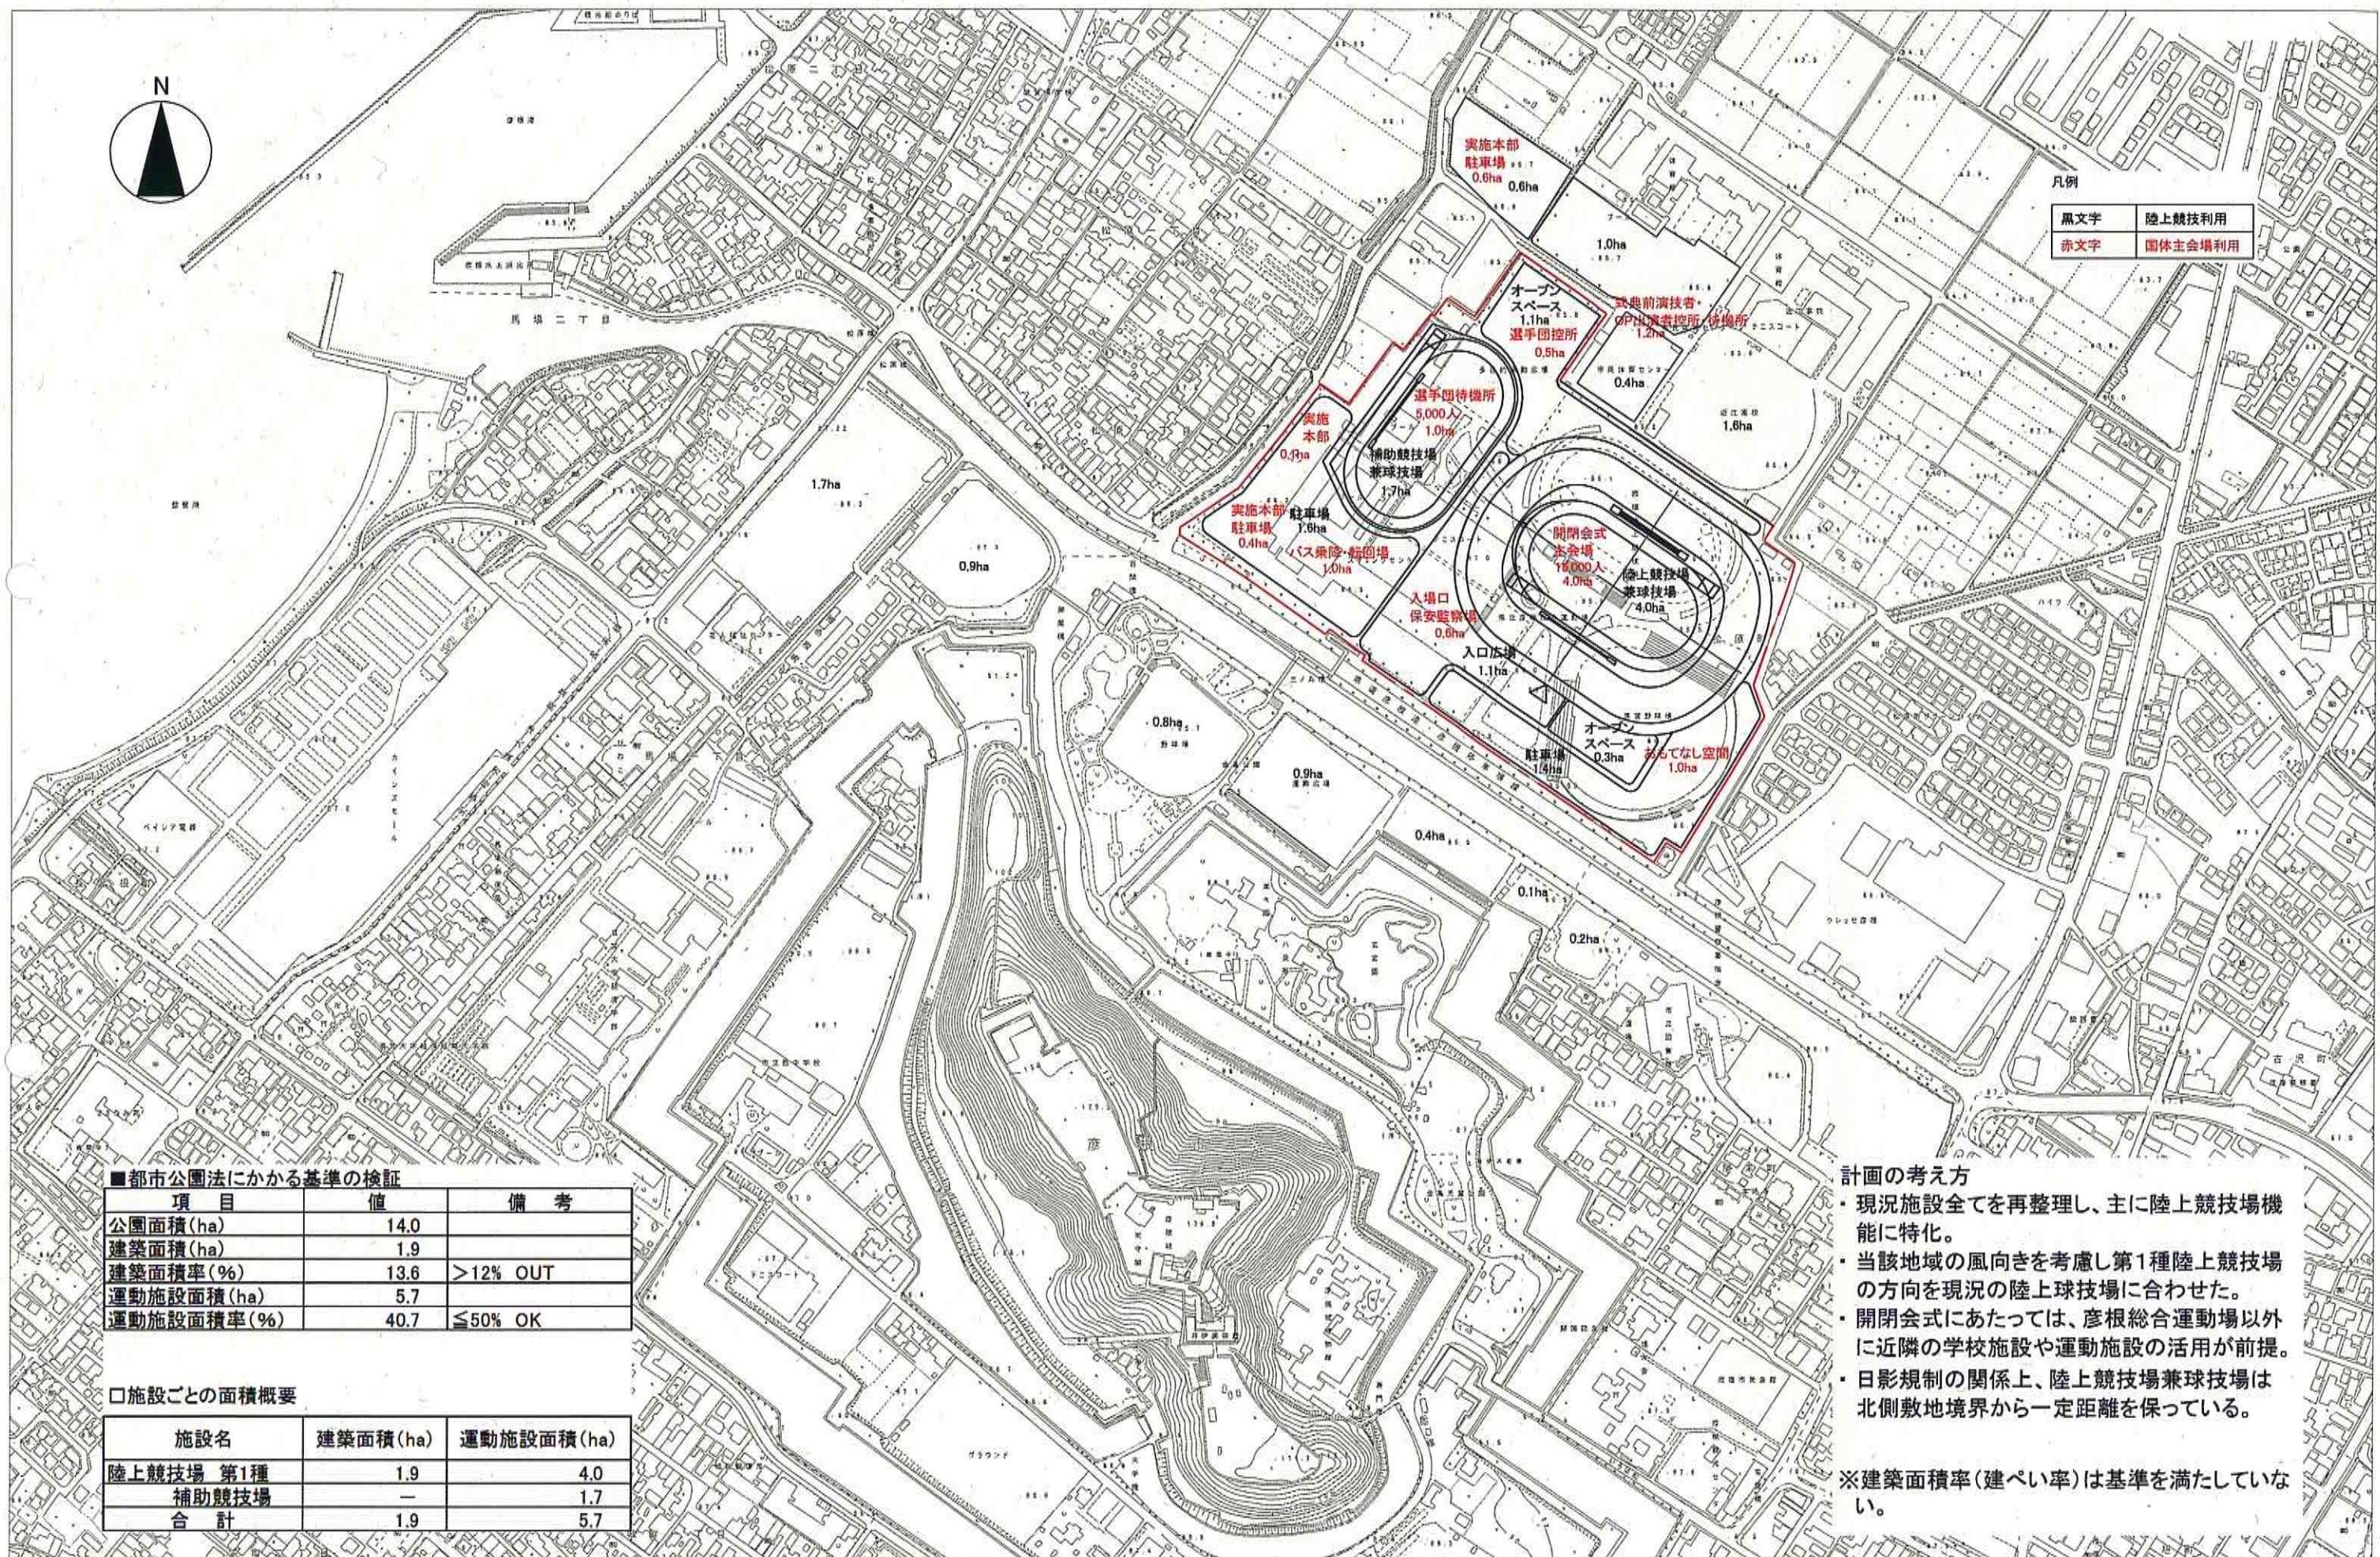

計画の考え方

- 現況施設全てを再整理し、主に陸上競技場機能に特化。
- 当該地域の風向きを考慮し第1種陸上競技場の方向を現況の陸上球技場に合わせた。
- 開閉会式にあたっては、彦根総合運動場以外に近隣の学校施設や運動施設の活用が前提。
- 日影規制の関係上、陸上競技場兼球技場は北側敷地境界から一定距離を保っている。

*建築面積率(建ぺい率)は基準を満たしていない。

彦根総合運動場 国体主会場 施設配置計画(B案)

この施設配置計画(案)は、各候補地を比較評価するための課題整理や事業費の算出等を目的としたものであり、各施設の位置や規模等についてはあくまでも想定上のものです。