

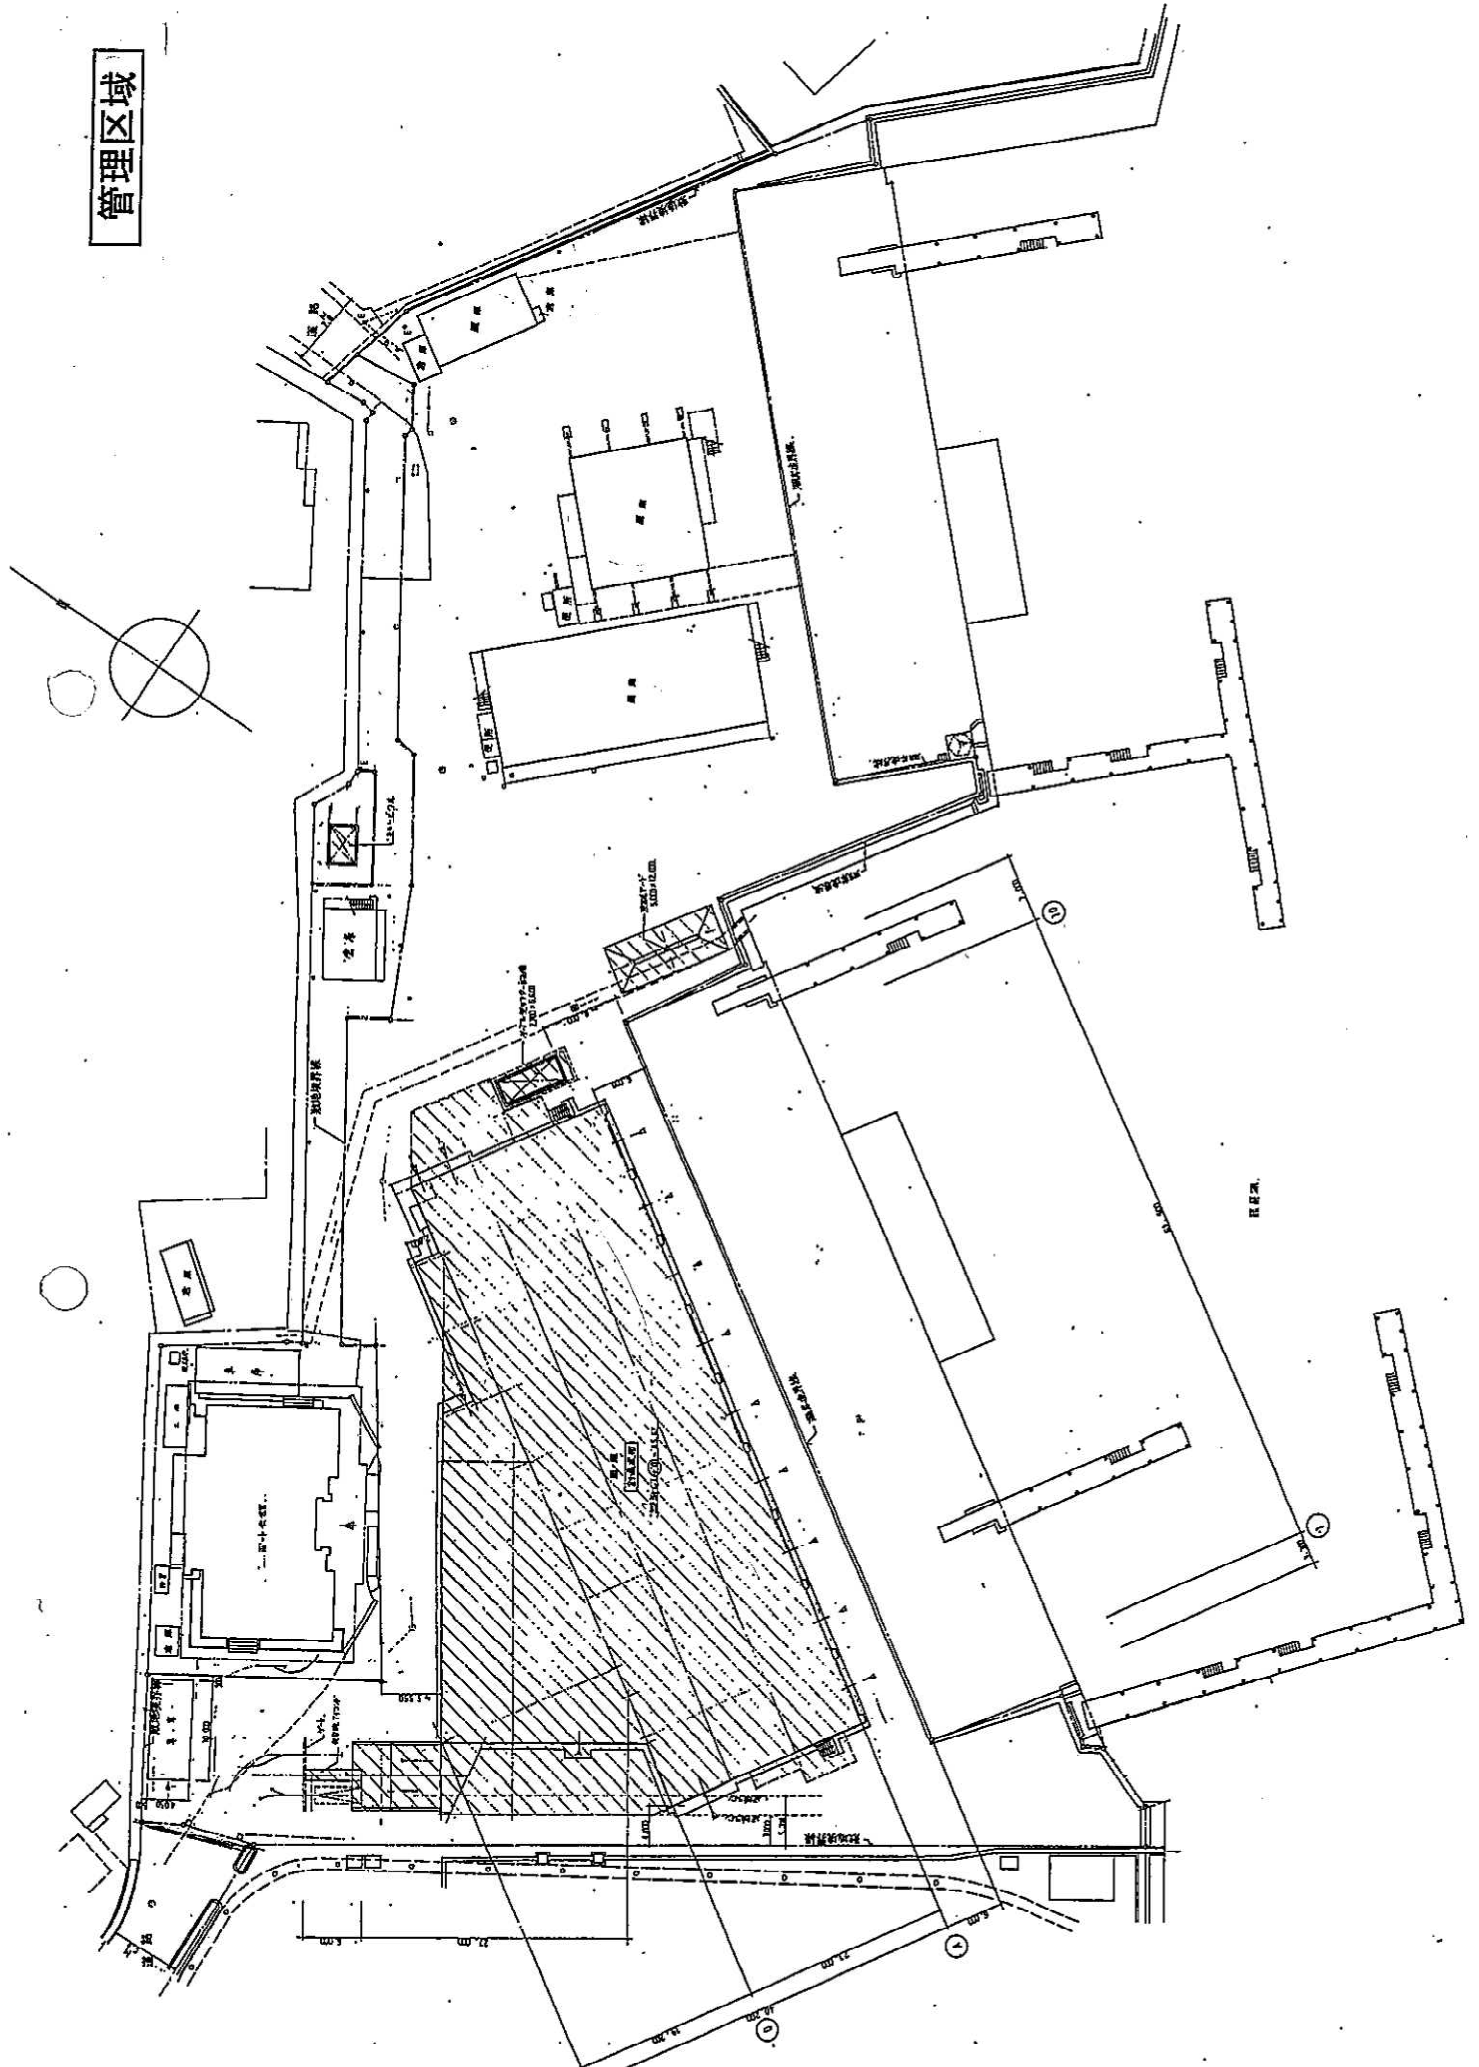



管理区域

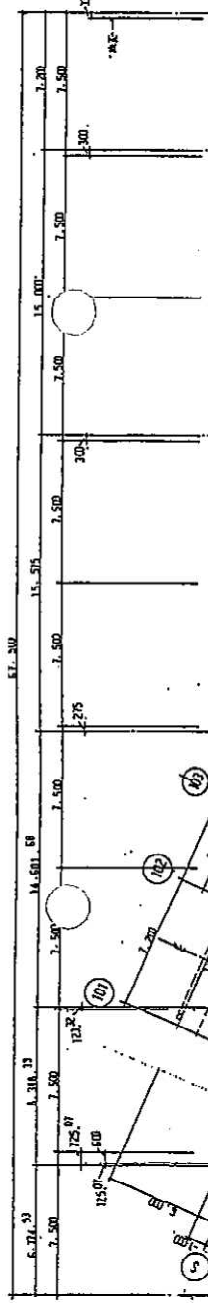


1階

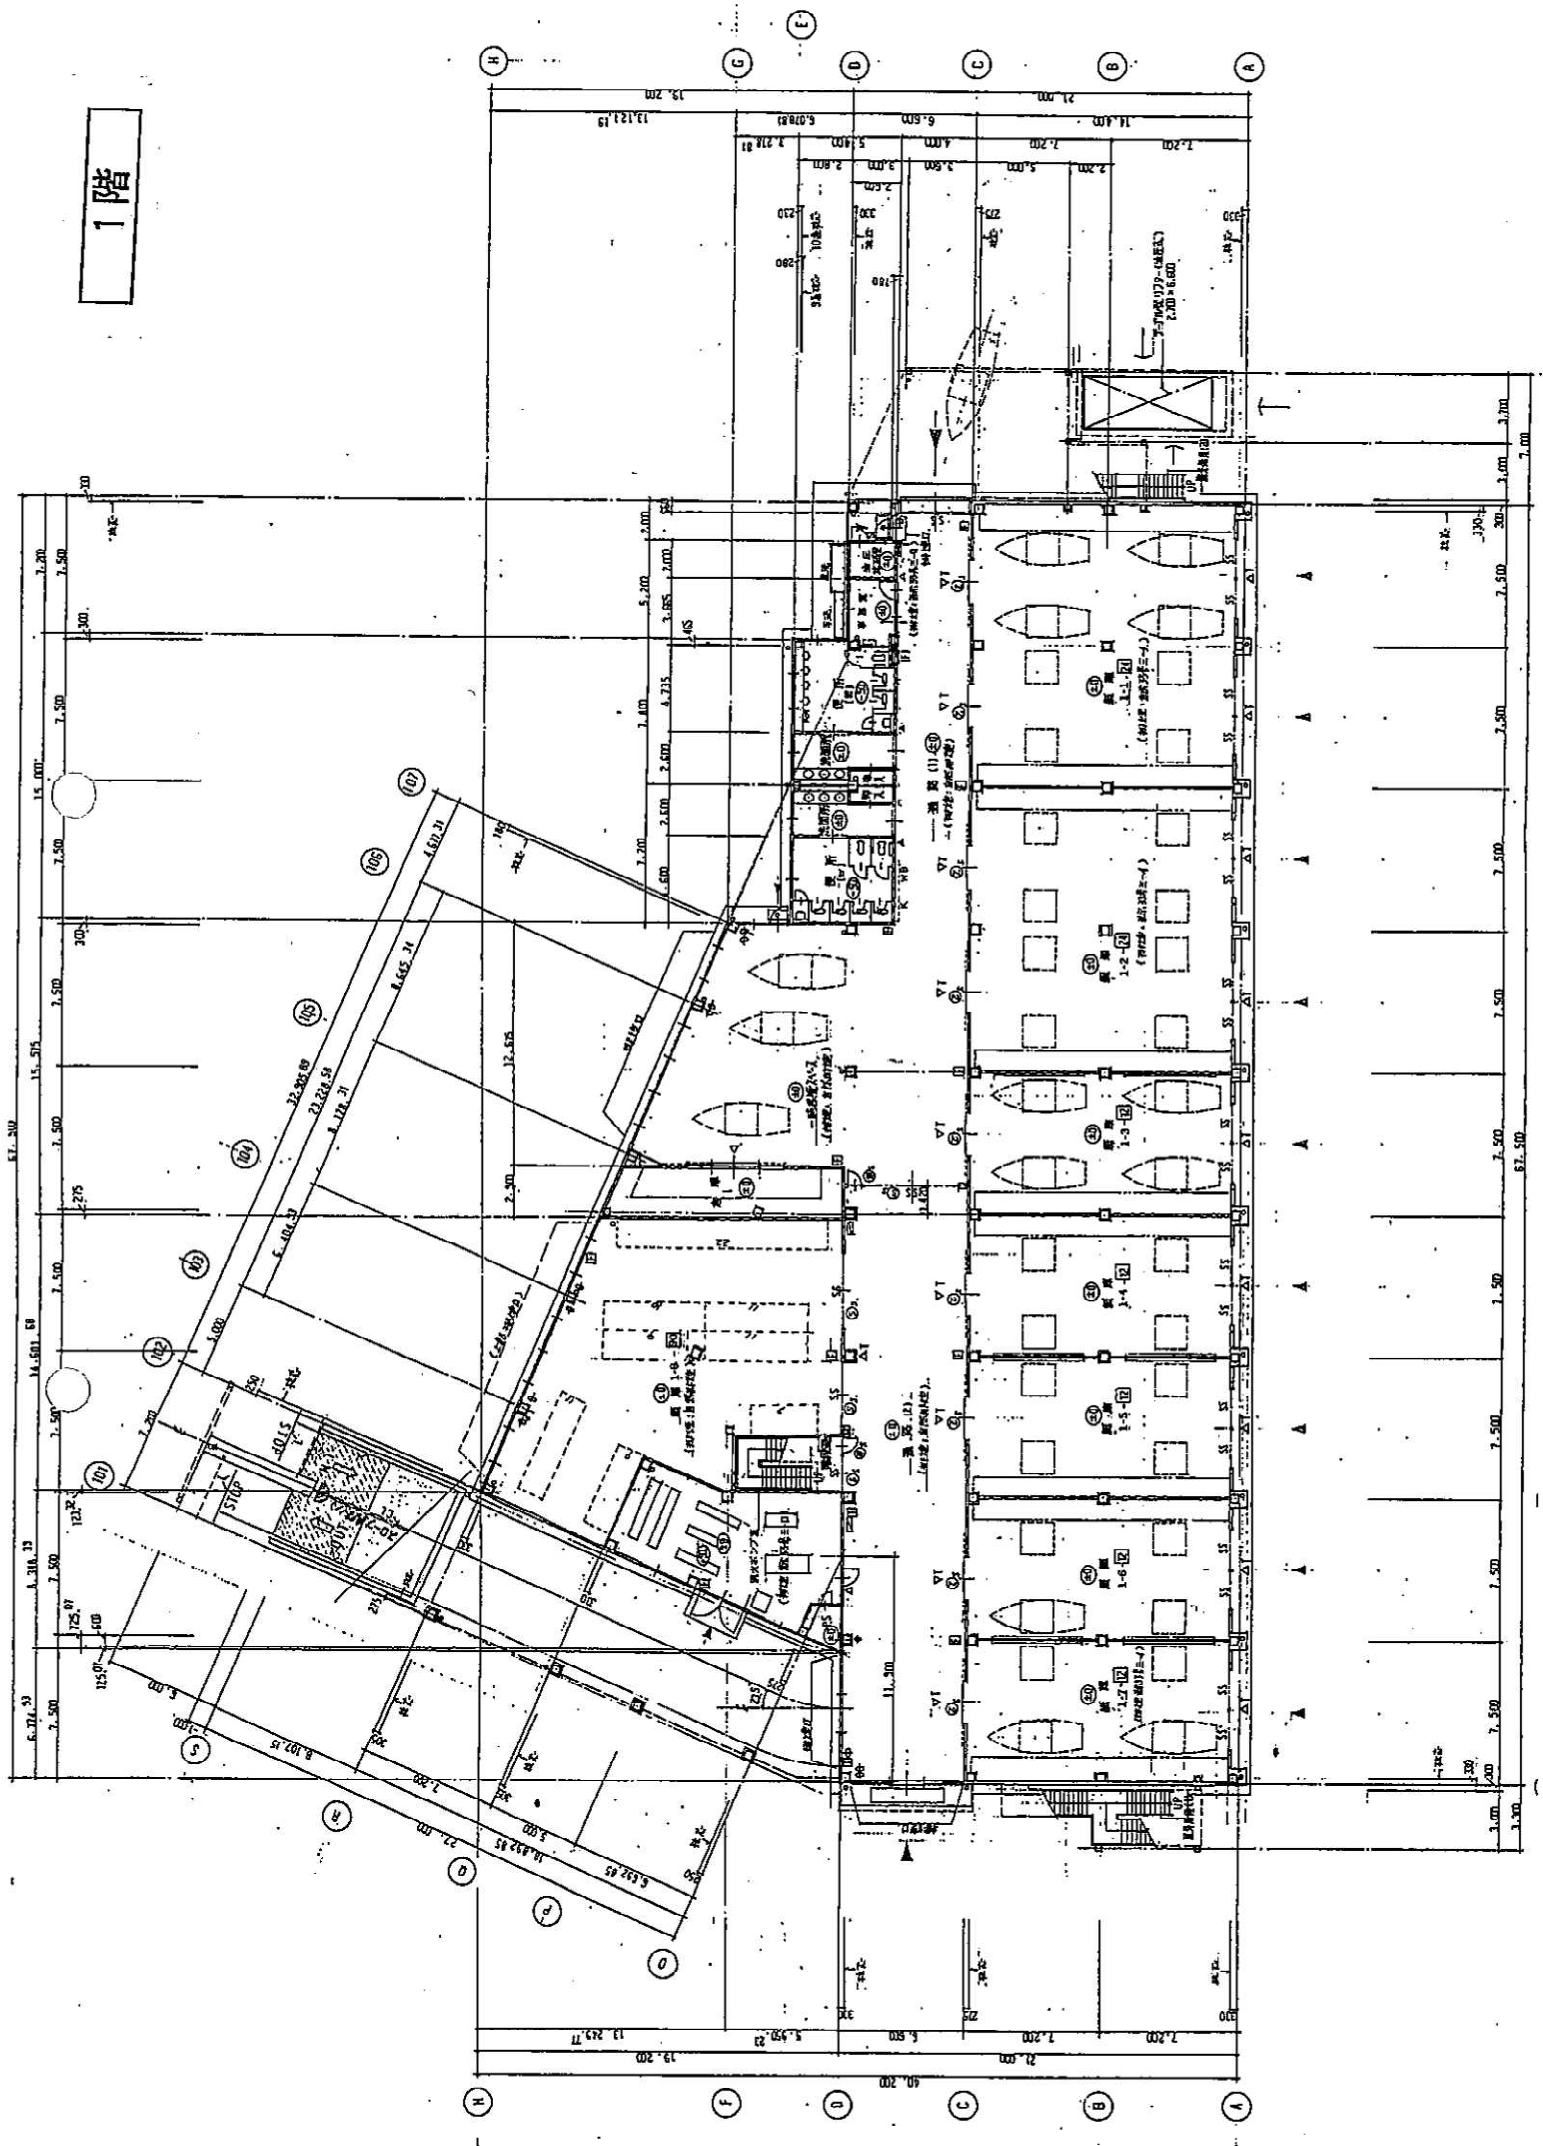

2階

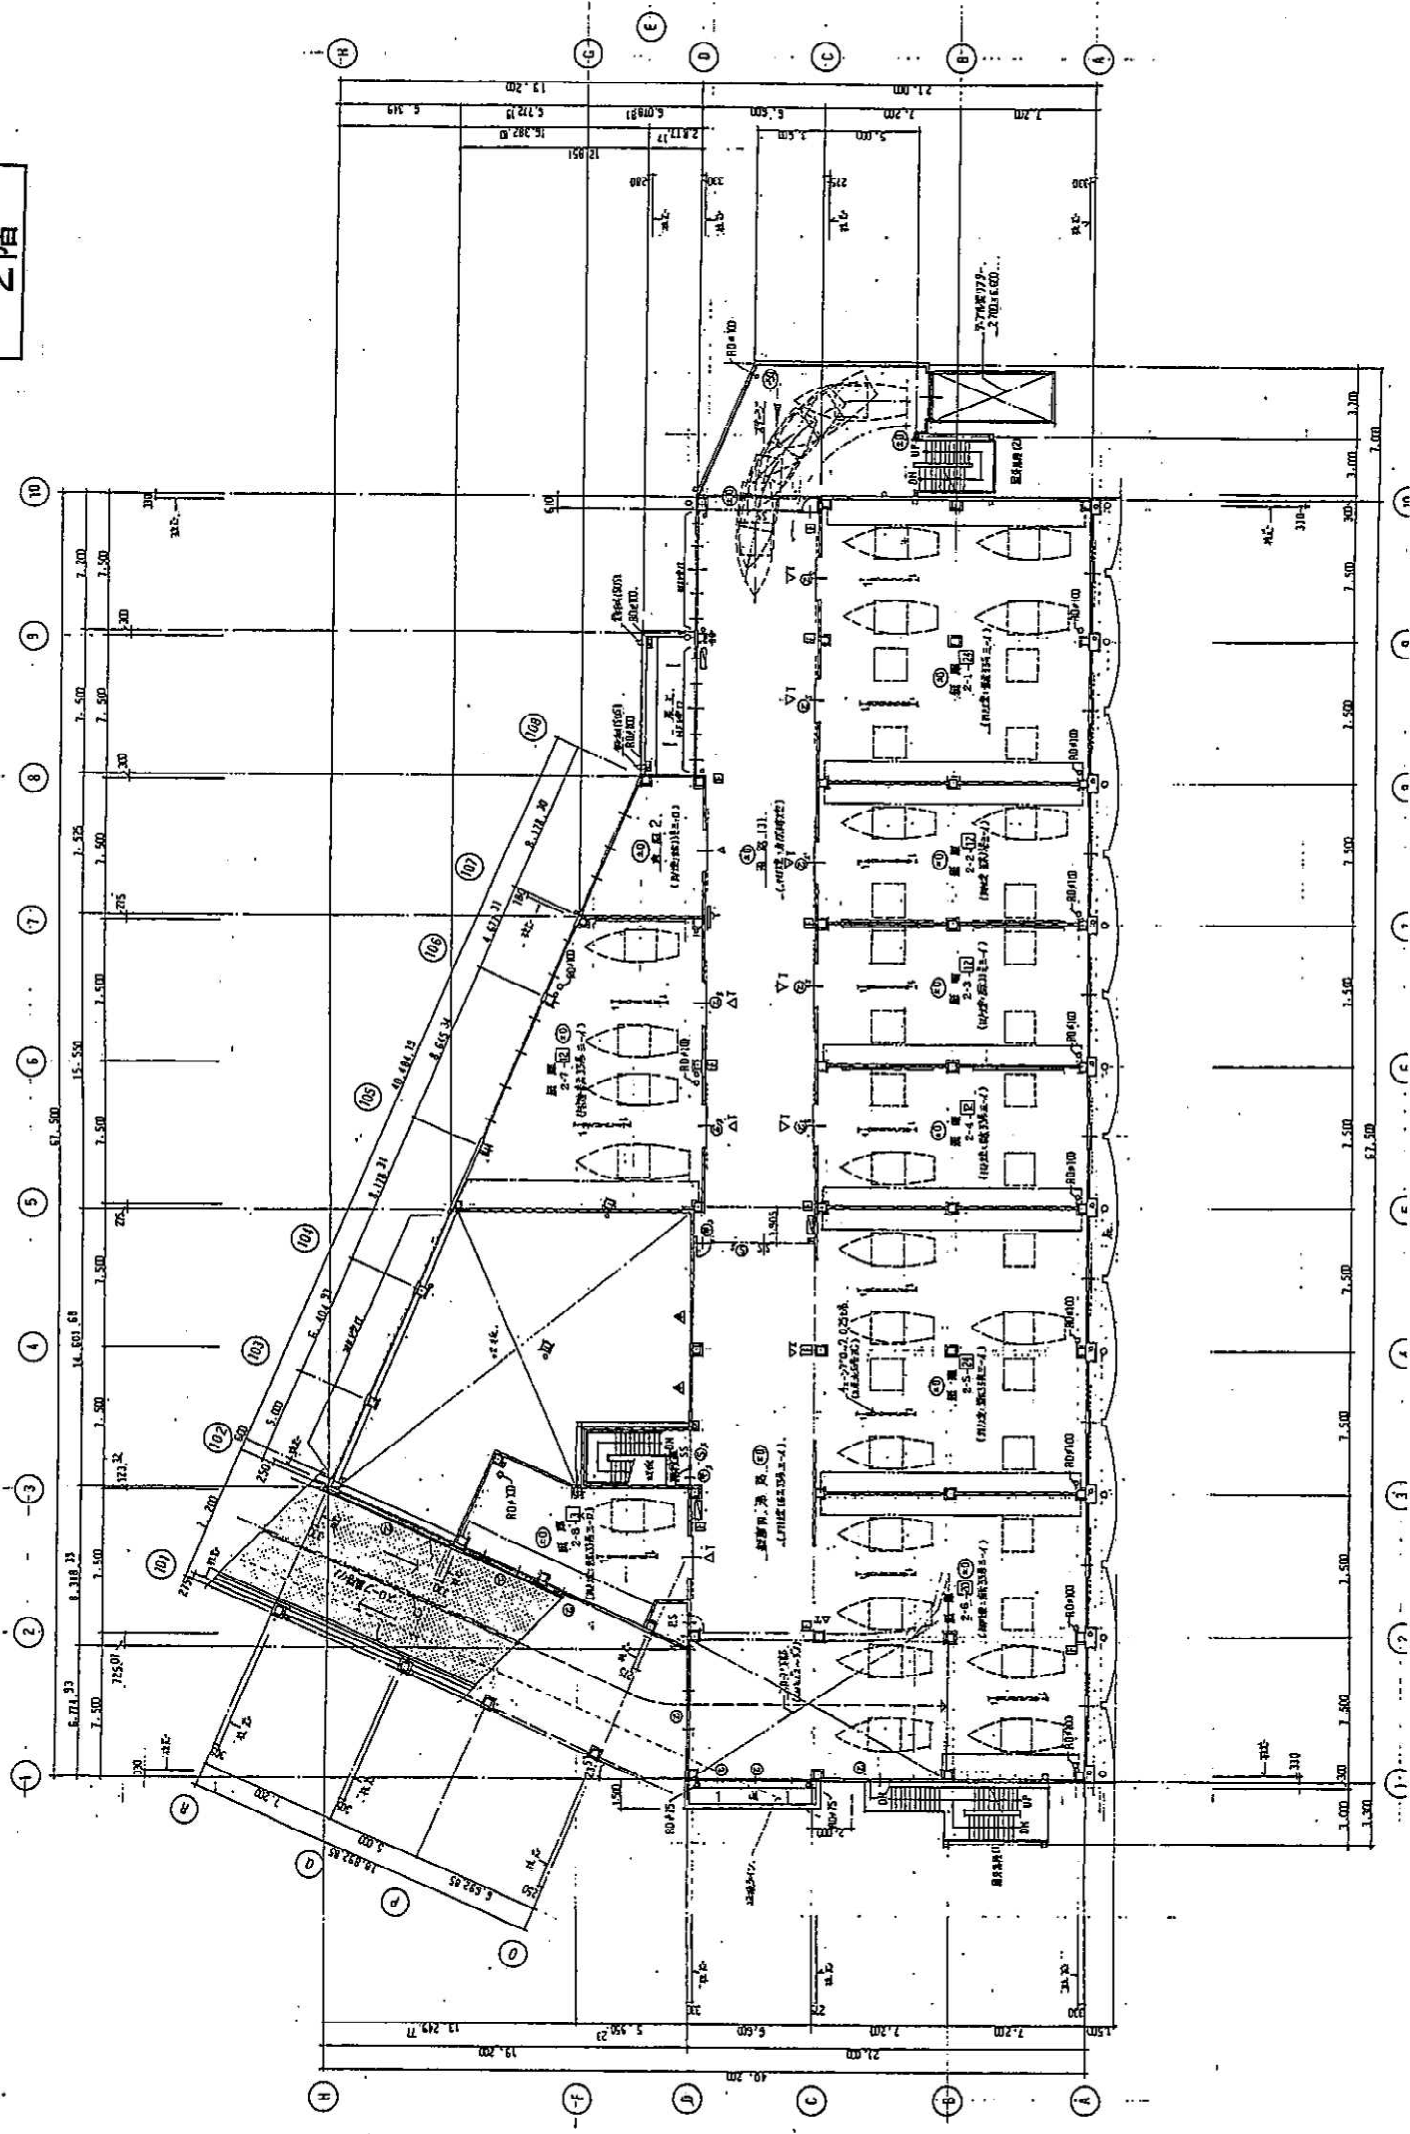

3階

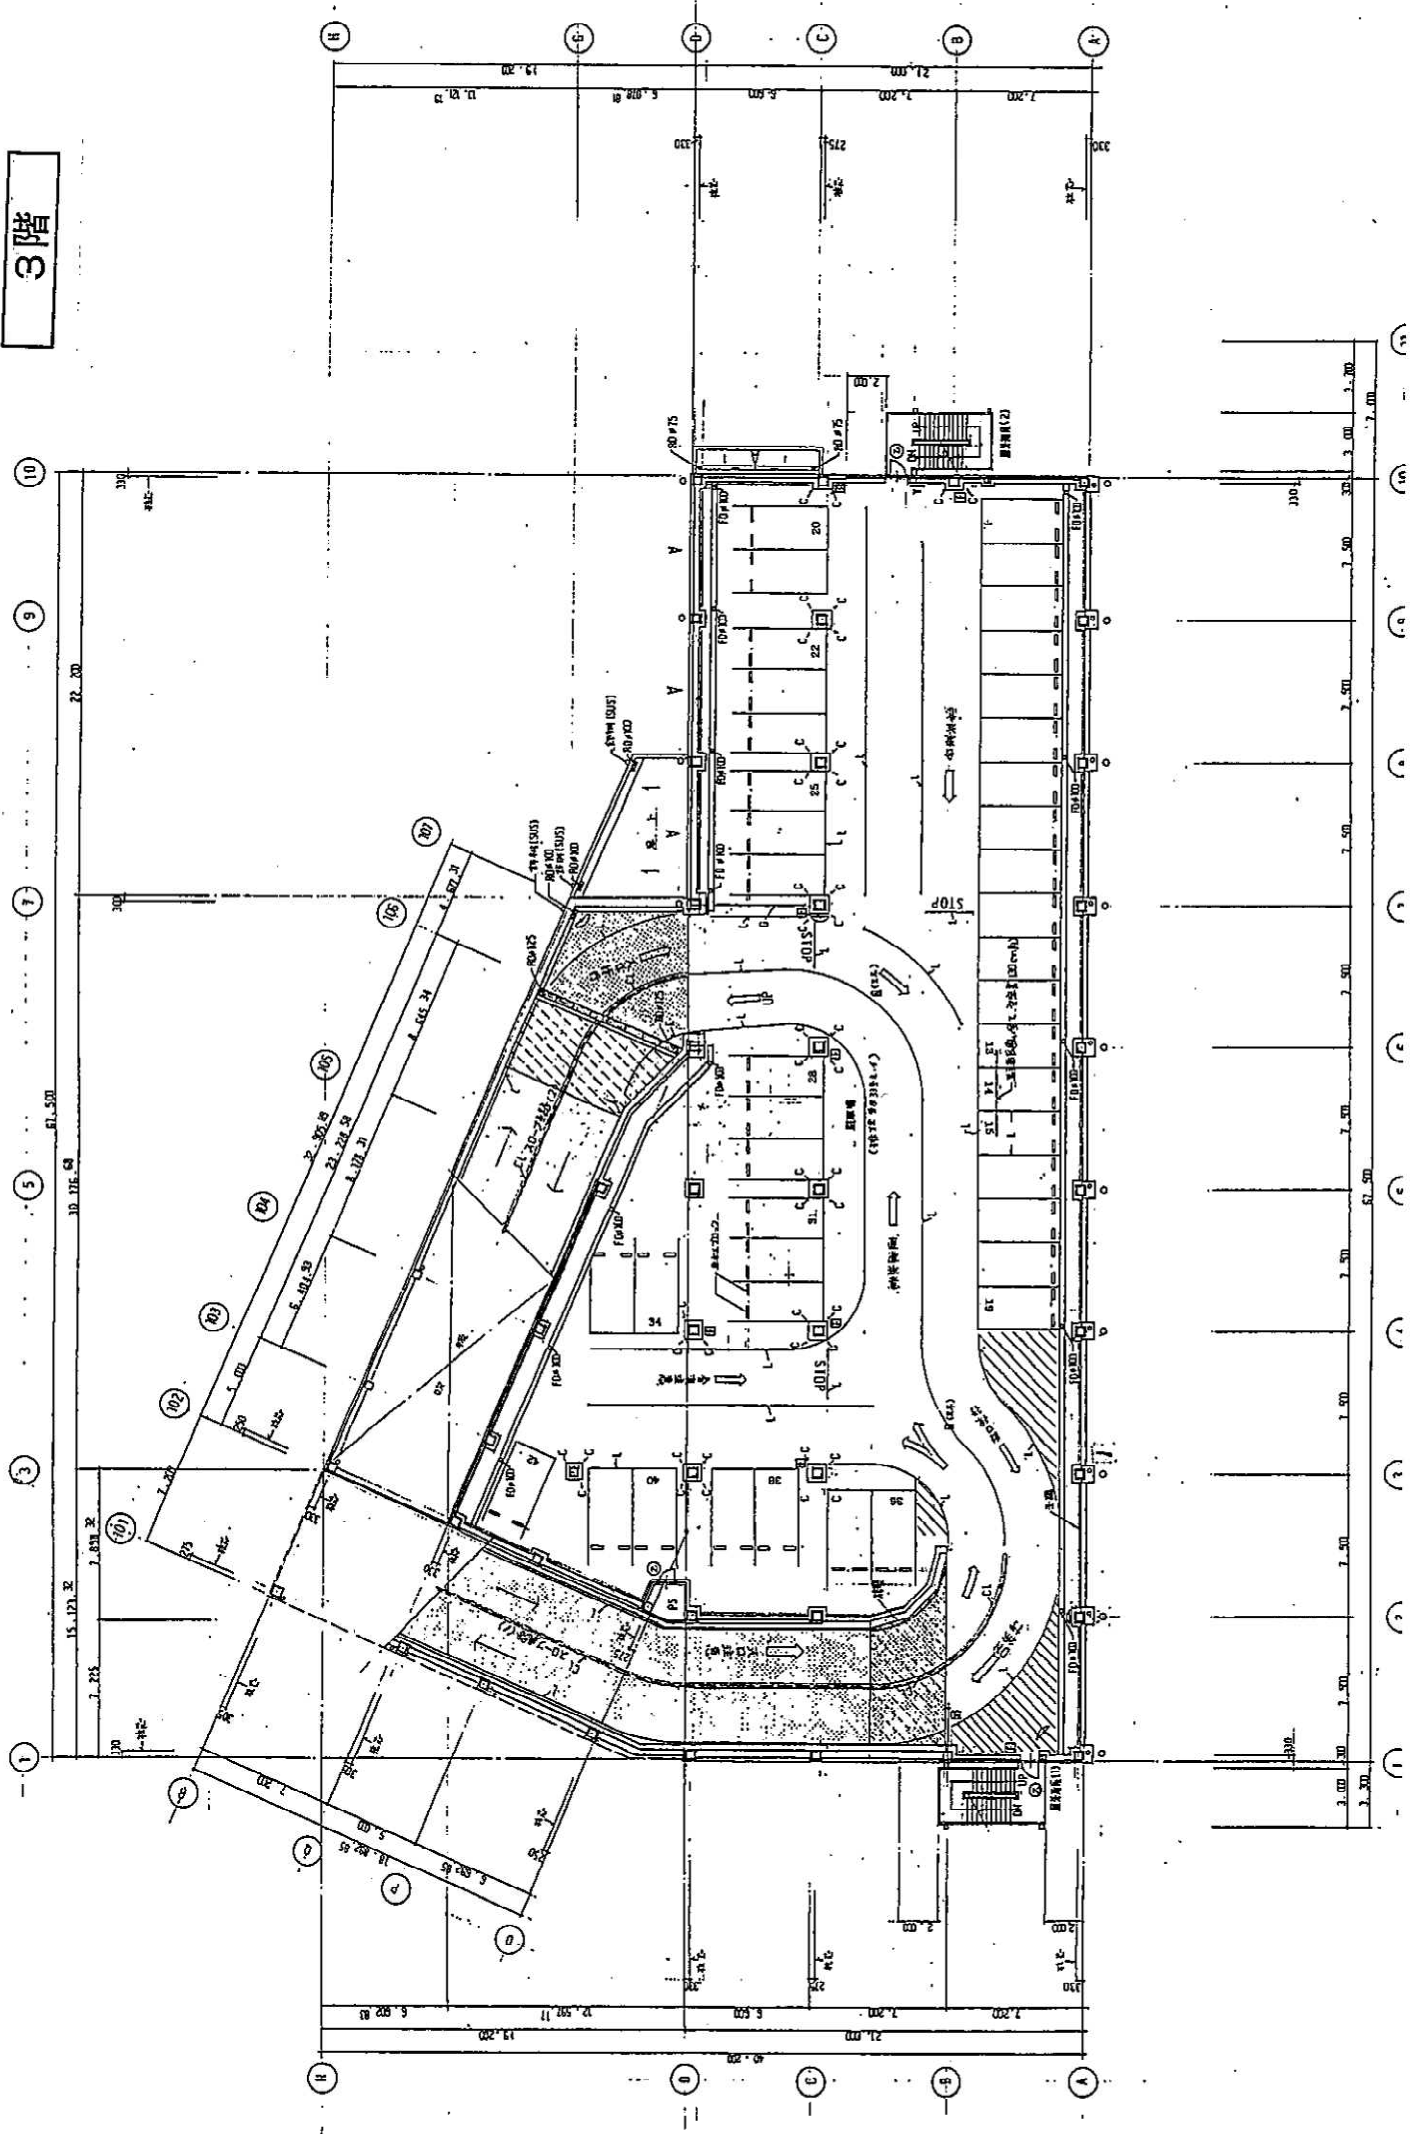

屋上階

