


別紙3 「インフラ整備状況」

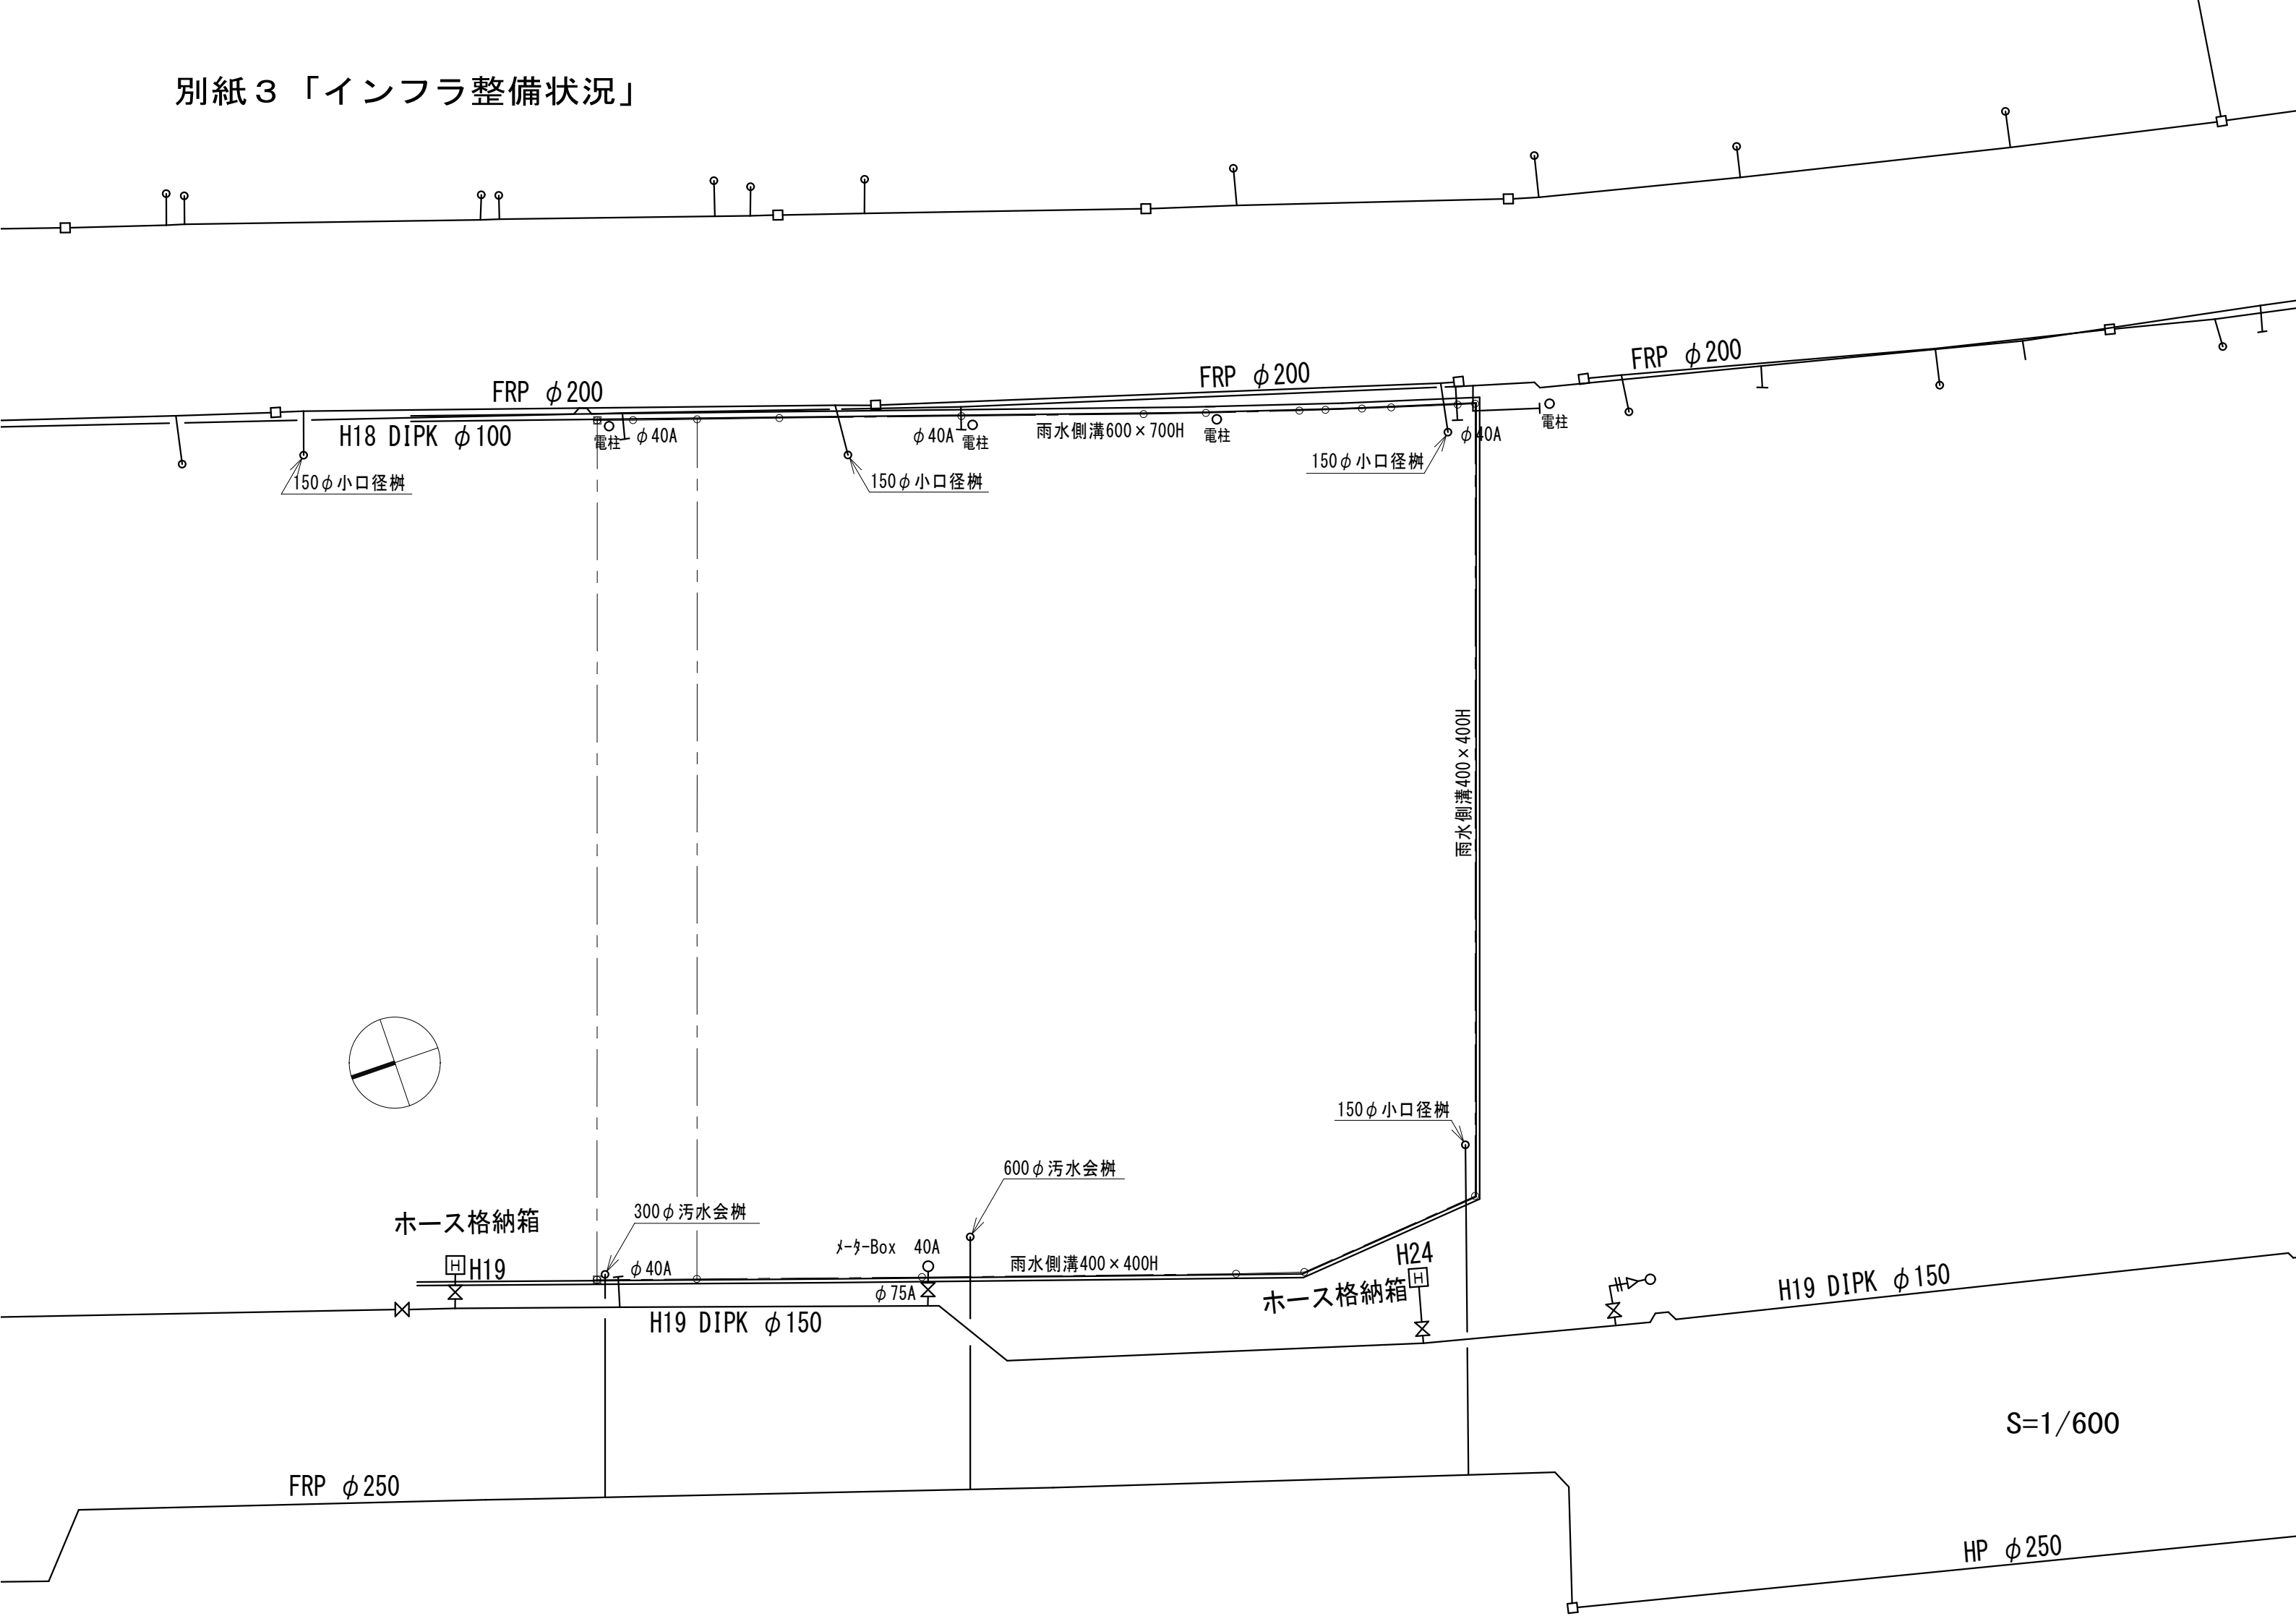

S=1/600

HP $\phi 250$