



130617 F0072

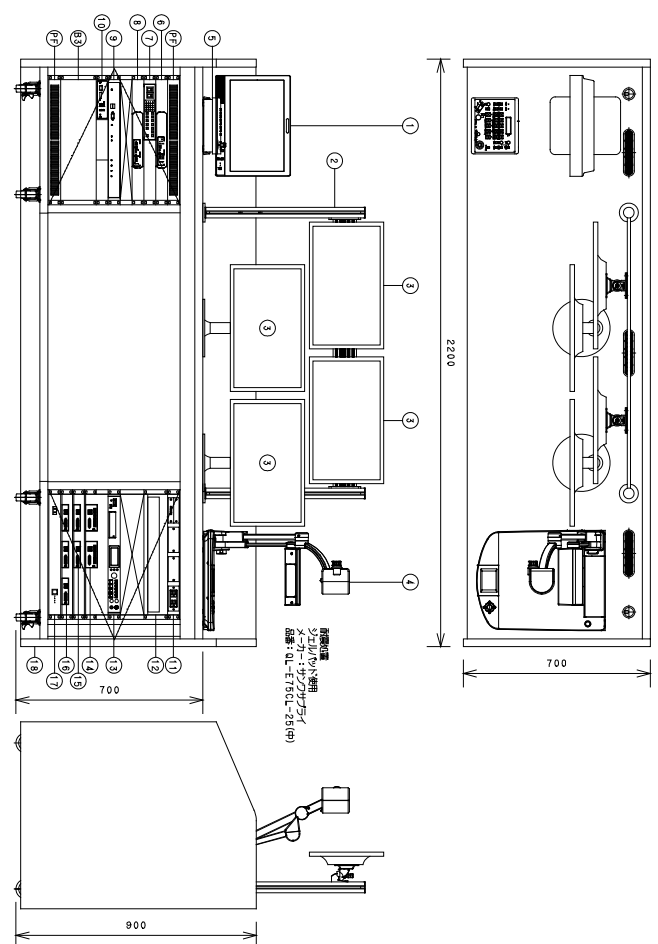

完成图 通-25



[illegible]

1	機器要図(3)	-				
55" x 8	55" x 7.6" LCD/Panel					1式






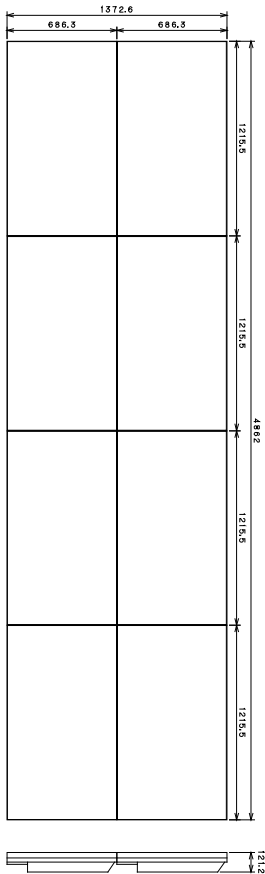


<取付面の寸>







電圧	AC100V 50/60Hz
消費電力	320W
入力電力	350W
出力電力	1920X1080
画面サイズ	800mm
画面比率	1400:1
画面解像度	1920×1080(フルHD)

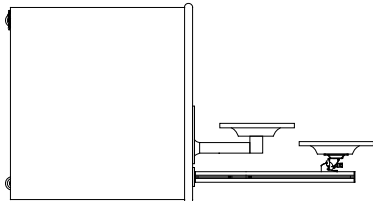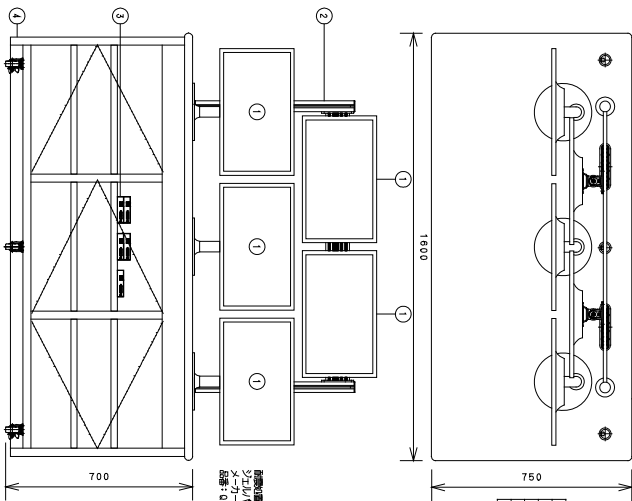

300mm	2台	モニターアーム	4式	モニターアーム(内)	3式	モニターアーム(外)	4式	モニターアーム(内)	4台	モニターアーム(外)	3台
-------	----	---------	----	------------	----	------------	----	------------	----	------------	----

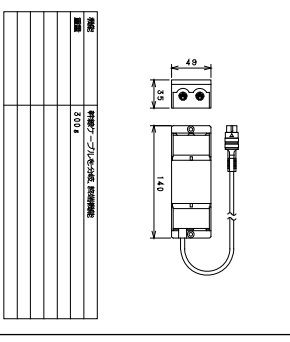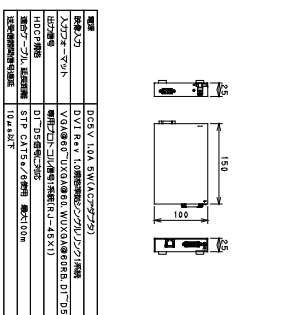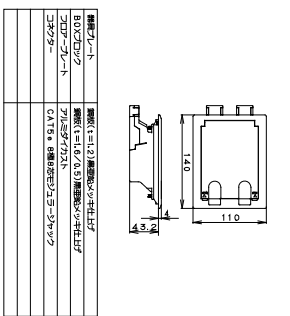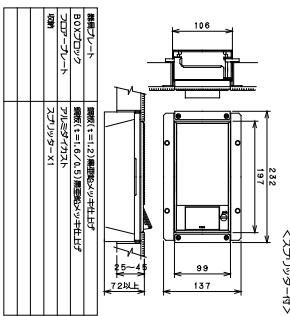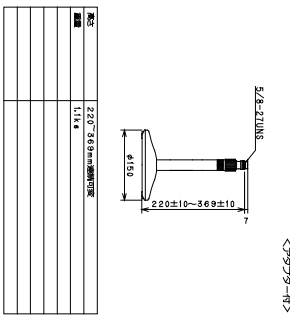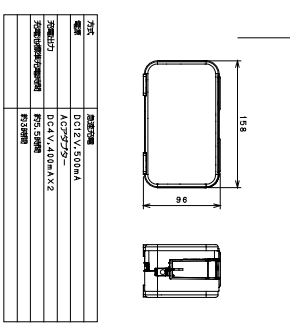

1	モニターアーム(内)	1面	モニターアーム(外)	4式	モニターアーム(内)	3台
---	------------	----	------------	----	------------	----

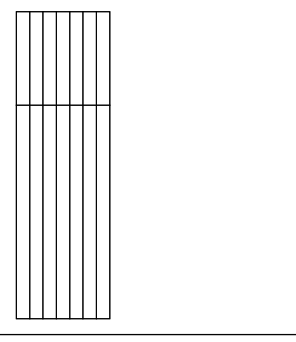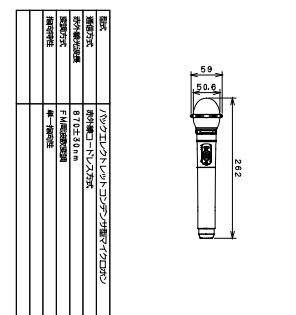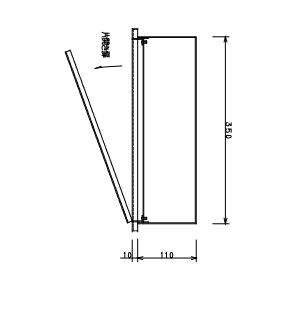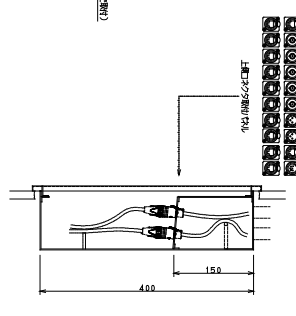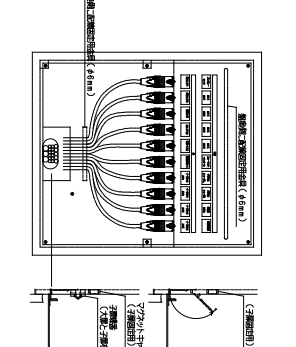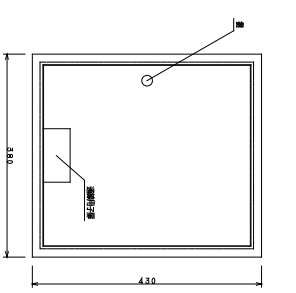

完成図 通-27

日産設計


工 事 名 称	危険管理センター新築電気設備(通)工事	日産設計	2期 危険管理センター新築電気設備	通	CI - 27
工 事 年 月 日	平成 年 月 日	危険管理センター新築電気設備	危険管理センター新築電気設備	危険管理センター新築電気設備	危険管理センター新築電気設備


別添2_災害対策本部室_各機器保守期限リスト

各機器保守期限リスト


2階 災害対策本部室							別添2
番号	品名	型番	数量	備考	生産完了年	保守期限/修理可能期限	
機器収納架区							
1-1	マルチメディアプロセッサー	Quantum Elite 615	1		生産完了		
1-2	20V1/RGB出力カード	DEC 02	3	フロセツサー取込	生産完了		
1-3	12ビデオ入力カード	DEC 112VID	1	フロセツサー取込	生産完了		
1-4	20V1入力カード	DEC 120V1	1	フロセツサー取込	生産完了		
1-5	UPS	BX50F	1		2024.12.27生産完了	2030.3.29 サポート終了	
1-6	DV1スリッチャー	IMP-400DV1-A(V&A)	2			修理不可	
1-7	1ユニット用PC	optilplex7010(i7)	1			修理不可	
1-8	同上用棚板	RP913-0342SAB	1			修理不可	
1-9	DV1-2分配器	VAC-2000DV1-A	2			2027.3 サポート終了	
1-10	ラックラック金具	RM-44D	1				
1-11	DV1-Cat5延長器(送信器)	CM0-DE201X	5		2016.7 生産完了	修理不可	
1-12	ラックラック金具	CM-CR0103A	2				
1-13	PS/2KWSスイッチ	CE350/ATEN	1		2025.7 生産完了	生産終了してから約3年	
1-14	LCD/キーボードドロー	CL5808JUL/ATEN	1		現行品		
1-15	電源制御器	JPS-4200	1		生産完了		
1-16	端子盤ユニット	RP913-0232SAB	1			修理不可	
1-17	架本体	SE1142-9020W	1			修理不可	
2	機器収納架区						
2-1	2分配器	2DE1	1			修理不可	
2-2	8分配器	8DEL1	2			修理不可	
2-3	CATVチューナー	BD-S560	12			修理不可	
2-4	同上用棚板	RP913-0342SAB	6			修理不可	
2-5	DV1-2分配器	VAC-2000DV1-A	2			2027.3 サポート終了	
2-6	ラックラック金具	RM-44D	1			修理不可	
2-7	DV1-Cat5延長器(受信器)	CM0-DE20RX	12		2016.7 生産完了	修理不可	
2-8	DV1-Cat5受信器	CMW-DE1RX	2			修理不可	
2-9	ラックラック金具	CM-CR0103A	6				
2-10	DV1分配器	DI1-12A	2		現行品		
2-11	ラックラック金具	RM-12E2	1				
2-12	AVマトリックススイッチャー	SMX-1616	1		現行品		
2-13	DV1マトリックススイッチャー	DX-2416A	1	DX-3232A/2416	現行品		
2-14	スケーラ	VIC-02	3			2027.3 サポート終了	
2-15	ラックラック金具	RM-44D	1				
2-16	ラックラック金具	RM-44S	1				
2-17	フローレットコソリバーター	HI 5	1		生産完了		
2-18	セントラルコントロールユニット	DCN-CCU2	1		生産完了		
2-19	ラックラック金具	RK-CCU	1				
2-20	ビデオ会議端末	LS ROOM20	1				
2-21	同上用棚板	RP913-0242SAB	1				
2-22	多地点接続装置	YRMX15091720	1			修理不可	
2-23	赤外線リヤリス受信器	ATIR-R84	1			修理不可	
2-24	システム制御部	NI-3100	1			修理不可	
2-25	アクセサリラックキット	AC-RK	1	システム制御部用		修理不可	
2-26	アクセサリラックキット	PS8-4J	1	システム制御部用		修理不可	
2-27	ラックラックラック	EX8-RK	1	システム制御部用		修理不可	
2-28	リレーインジタージェス	EX8-REL8	1	システム制御部用		修理不可	
2-29	テラジタージェス	CONVERGEPRO880T	1			修理不可	
2-30	ラッセララララ(LOW)	CP52-4-11	1		2024.5 生産完了	2029.5 サポート終了	
2-31	ラッセララララ(HI)	HX200	1		2022年 生産完了	保守期間は約8年	
2-32	制御用スリッソラHUB	GS908XL	1			修理不可	
2-33	ラックラック金具	AT-RKMT-108	1				
2-34	HD変調器	HDEC3MD	1			修理不可	
2-35	HDSDI音声ラベツット	SFC-AT1	1			修理不可	
2-36	電源制御器	JPS-4200	2		生産完了		
2-37	端子盤ユニット	RP913-0232SAB	2			修理不可	
2-38	架本体	AVS142-71208	2			修理不可	
3	操作卓区						
3-1	DV1-Cat5延長器(受信器)	CM0-DE20RX	3		2016.7 生産完了	修理不可	
3-2	ラックラック金具	CM-CR0103A	1				
3-3	制御用スリッソラHUB	GS908XL	1			修理不可	
3-4	ラックラック金具	AT-RKMT-108	1				
3-5	制御用スリッソラHUB	P30HD	1			修理不可	
3-6	BDラレーヤ	DMR-BRS500	1			修理不可	
3-7	同上用棚板	RP913-0258	1				
3-8	外部PC入力パネル	特注品	1				
3-9	ラックラックラフ	PI1-PRO-DV1-2	1			修理不可	
3-10	ラッセラララ	NI-700	1			修理不可	
3-11	ラッセララララックキット	AC-RK	1	ラックパネル/用		修理不可	
3-12	ラッセラララ	PSM4.4	2	ラックパネル/用		修理不可	
3-13	HDSDIマトリックススリッチャー	ISA-44	1		2025.3 生産完了	2032.2 サポート終了	
3-14	ラックラック金具	RM-100	1				
3-15	ラッセララララ	AM-RP50N	1			修理不可	
3-16	DV1-Cat5延長器(送信器)	CM0-DE201X	2		2016.7 生産完了	修理不可	
3-17	DV1-Cat5送信器	CMW-DE1TX	2			修理不可	
3-18	ラックラック金具	CM-CR0103A	2				
3-19	ラッセラララ	SS-R200	1		2017.7 生産完了	修理不可	
3-20	20インチ液晶テレビモニター	LCD-E201W-BK	1			修理不可	
3-21	20インチ液晶テレビモニター	LCD-E201W-BK	2			修理不可	
3-22	小型ラックラックラックラック	LA37PA/PA-101-600	1			修理不可	



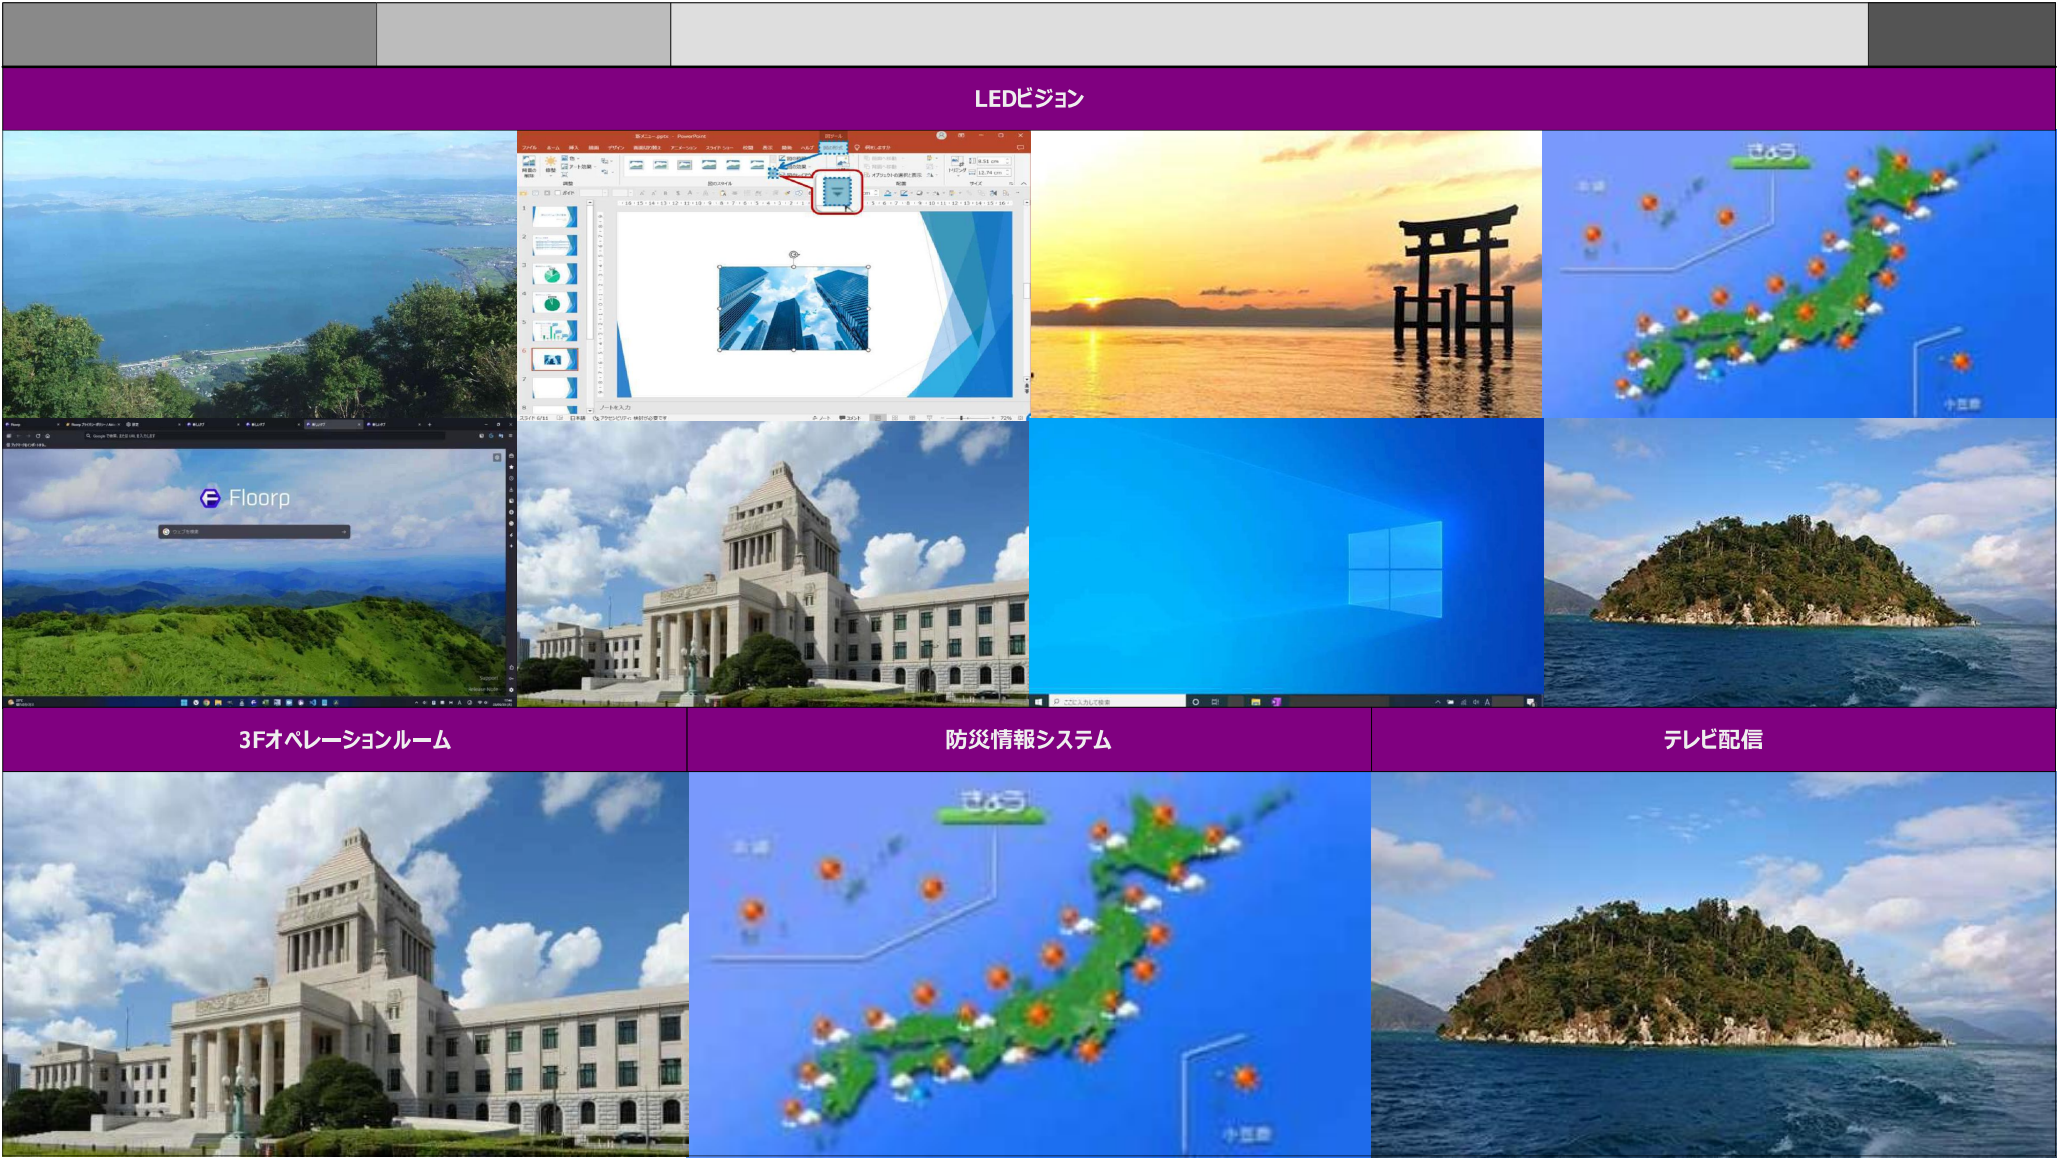


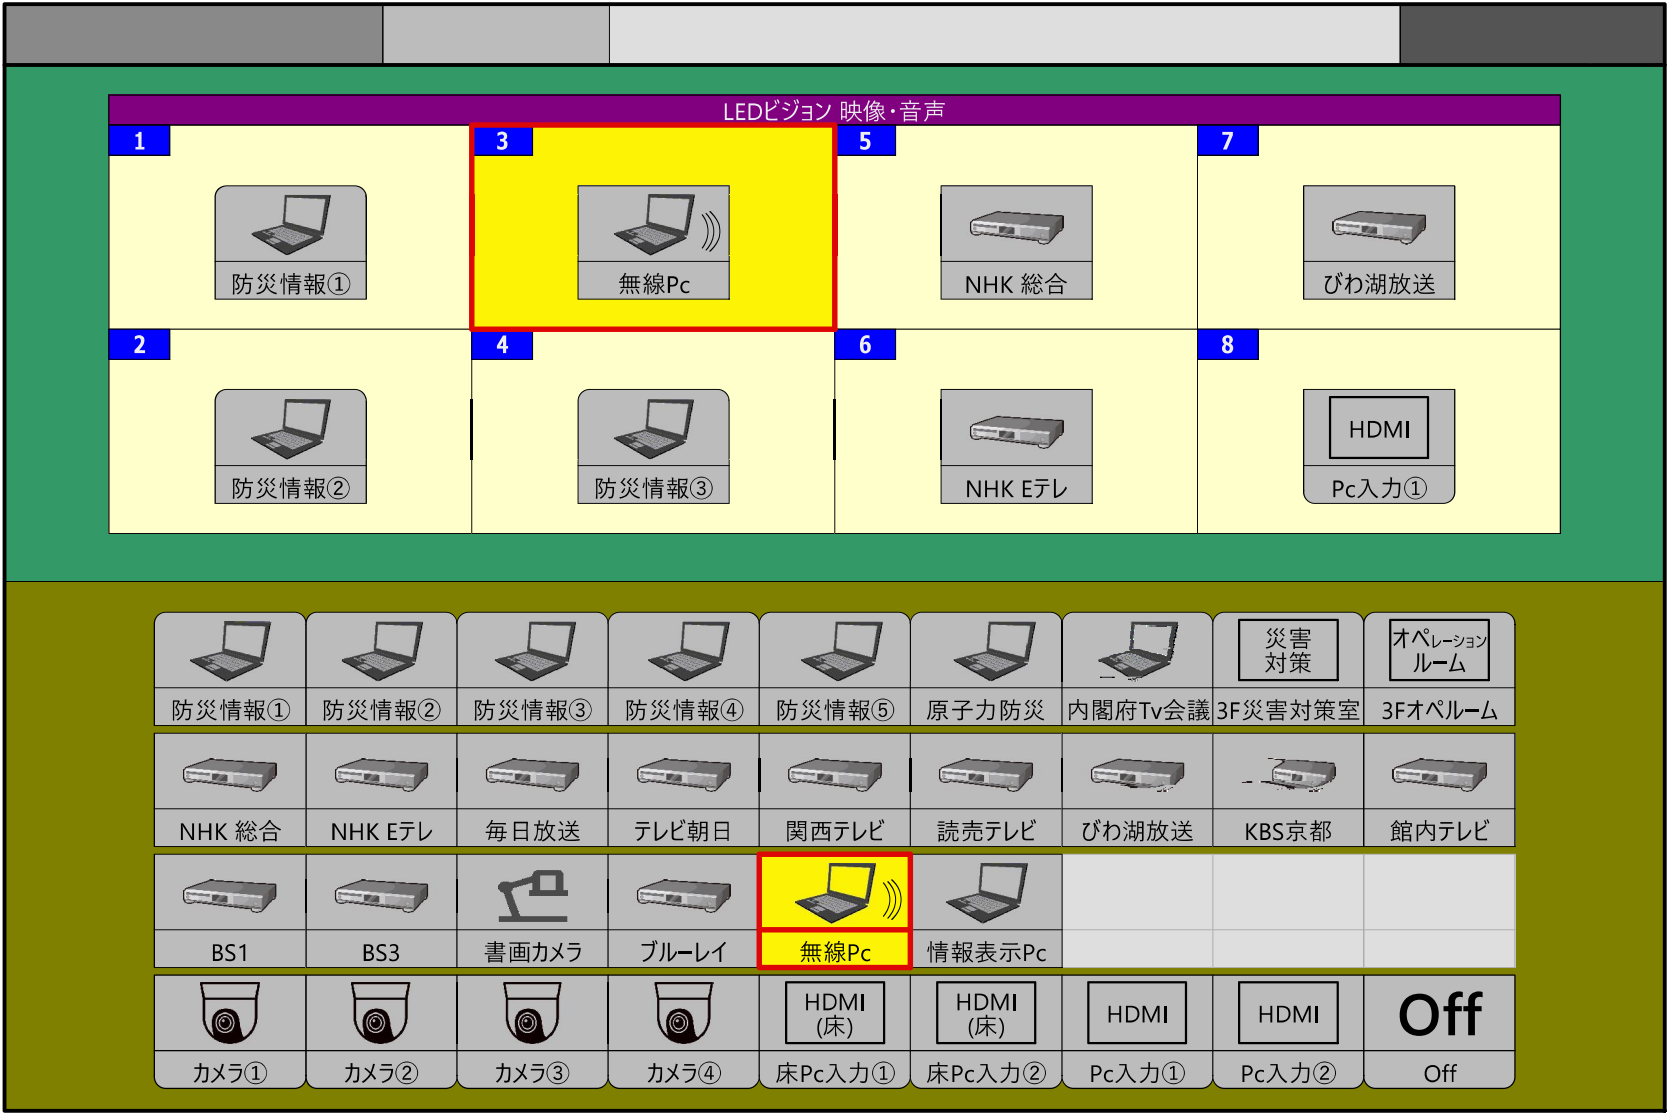


【既設】
8面液晶ディスプレイ

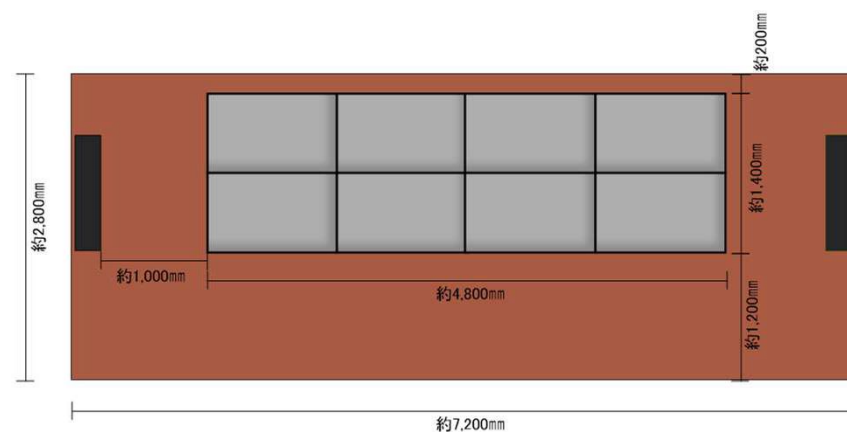

【新規】
LEDビジョン

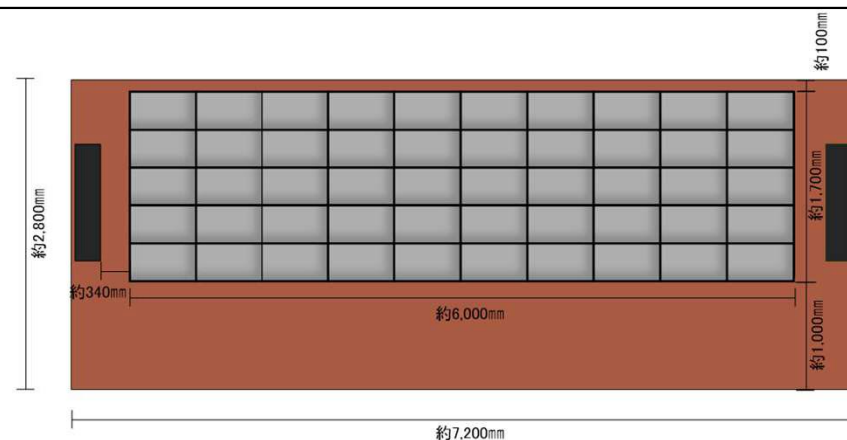


【2種類比較】
既設8面液晶ディスプレイ
新規LEDビジョン

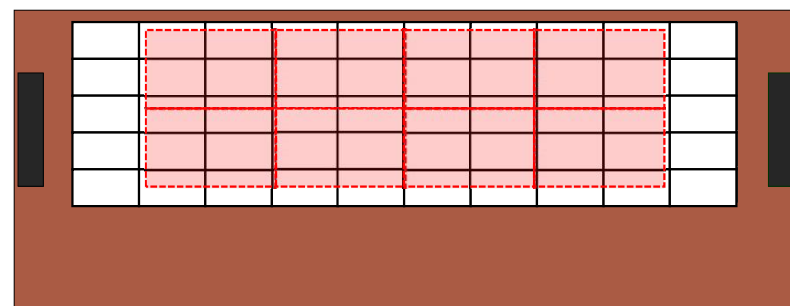


□ ・【新規】
LEDビジョン

□ ・【既設】
液晶ディスプレイ

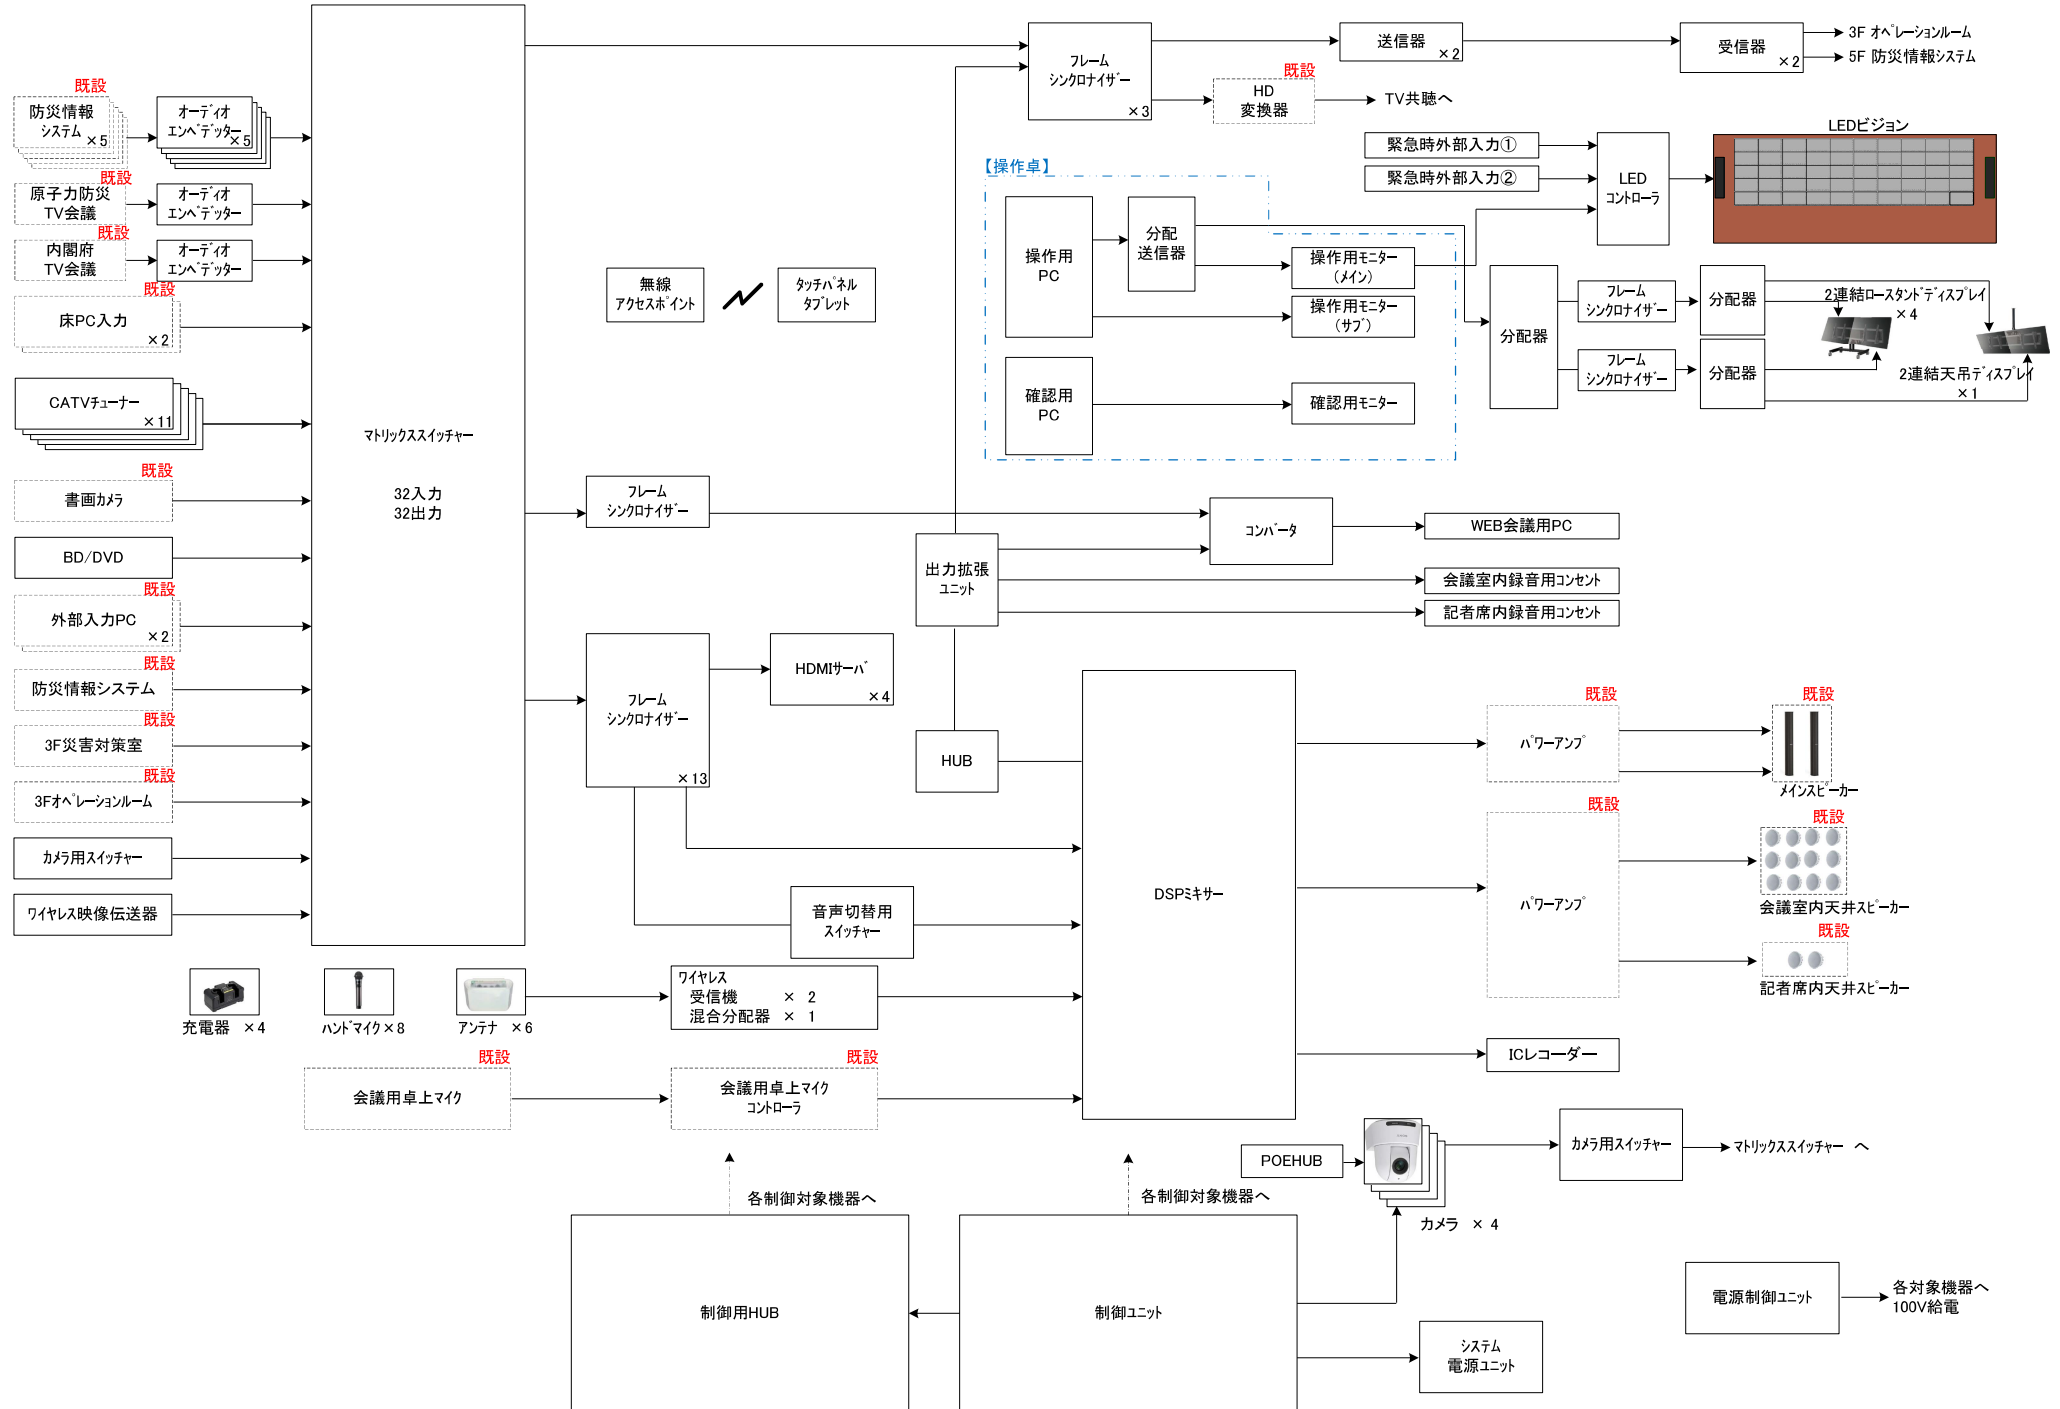

システム構成図

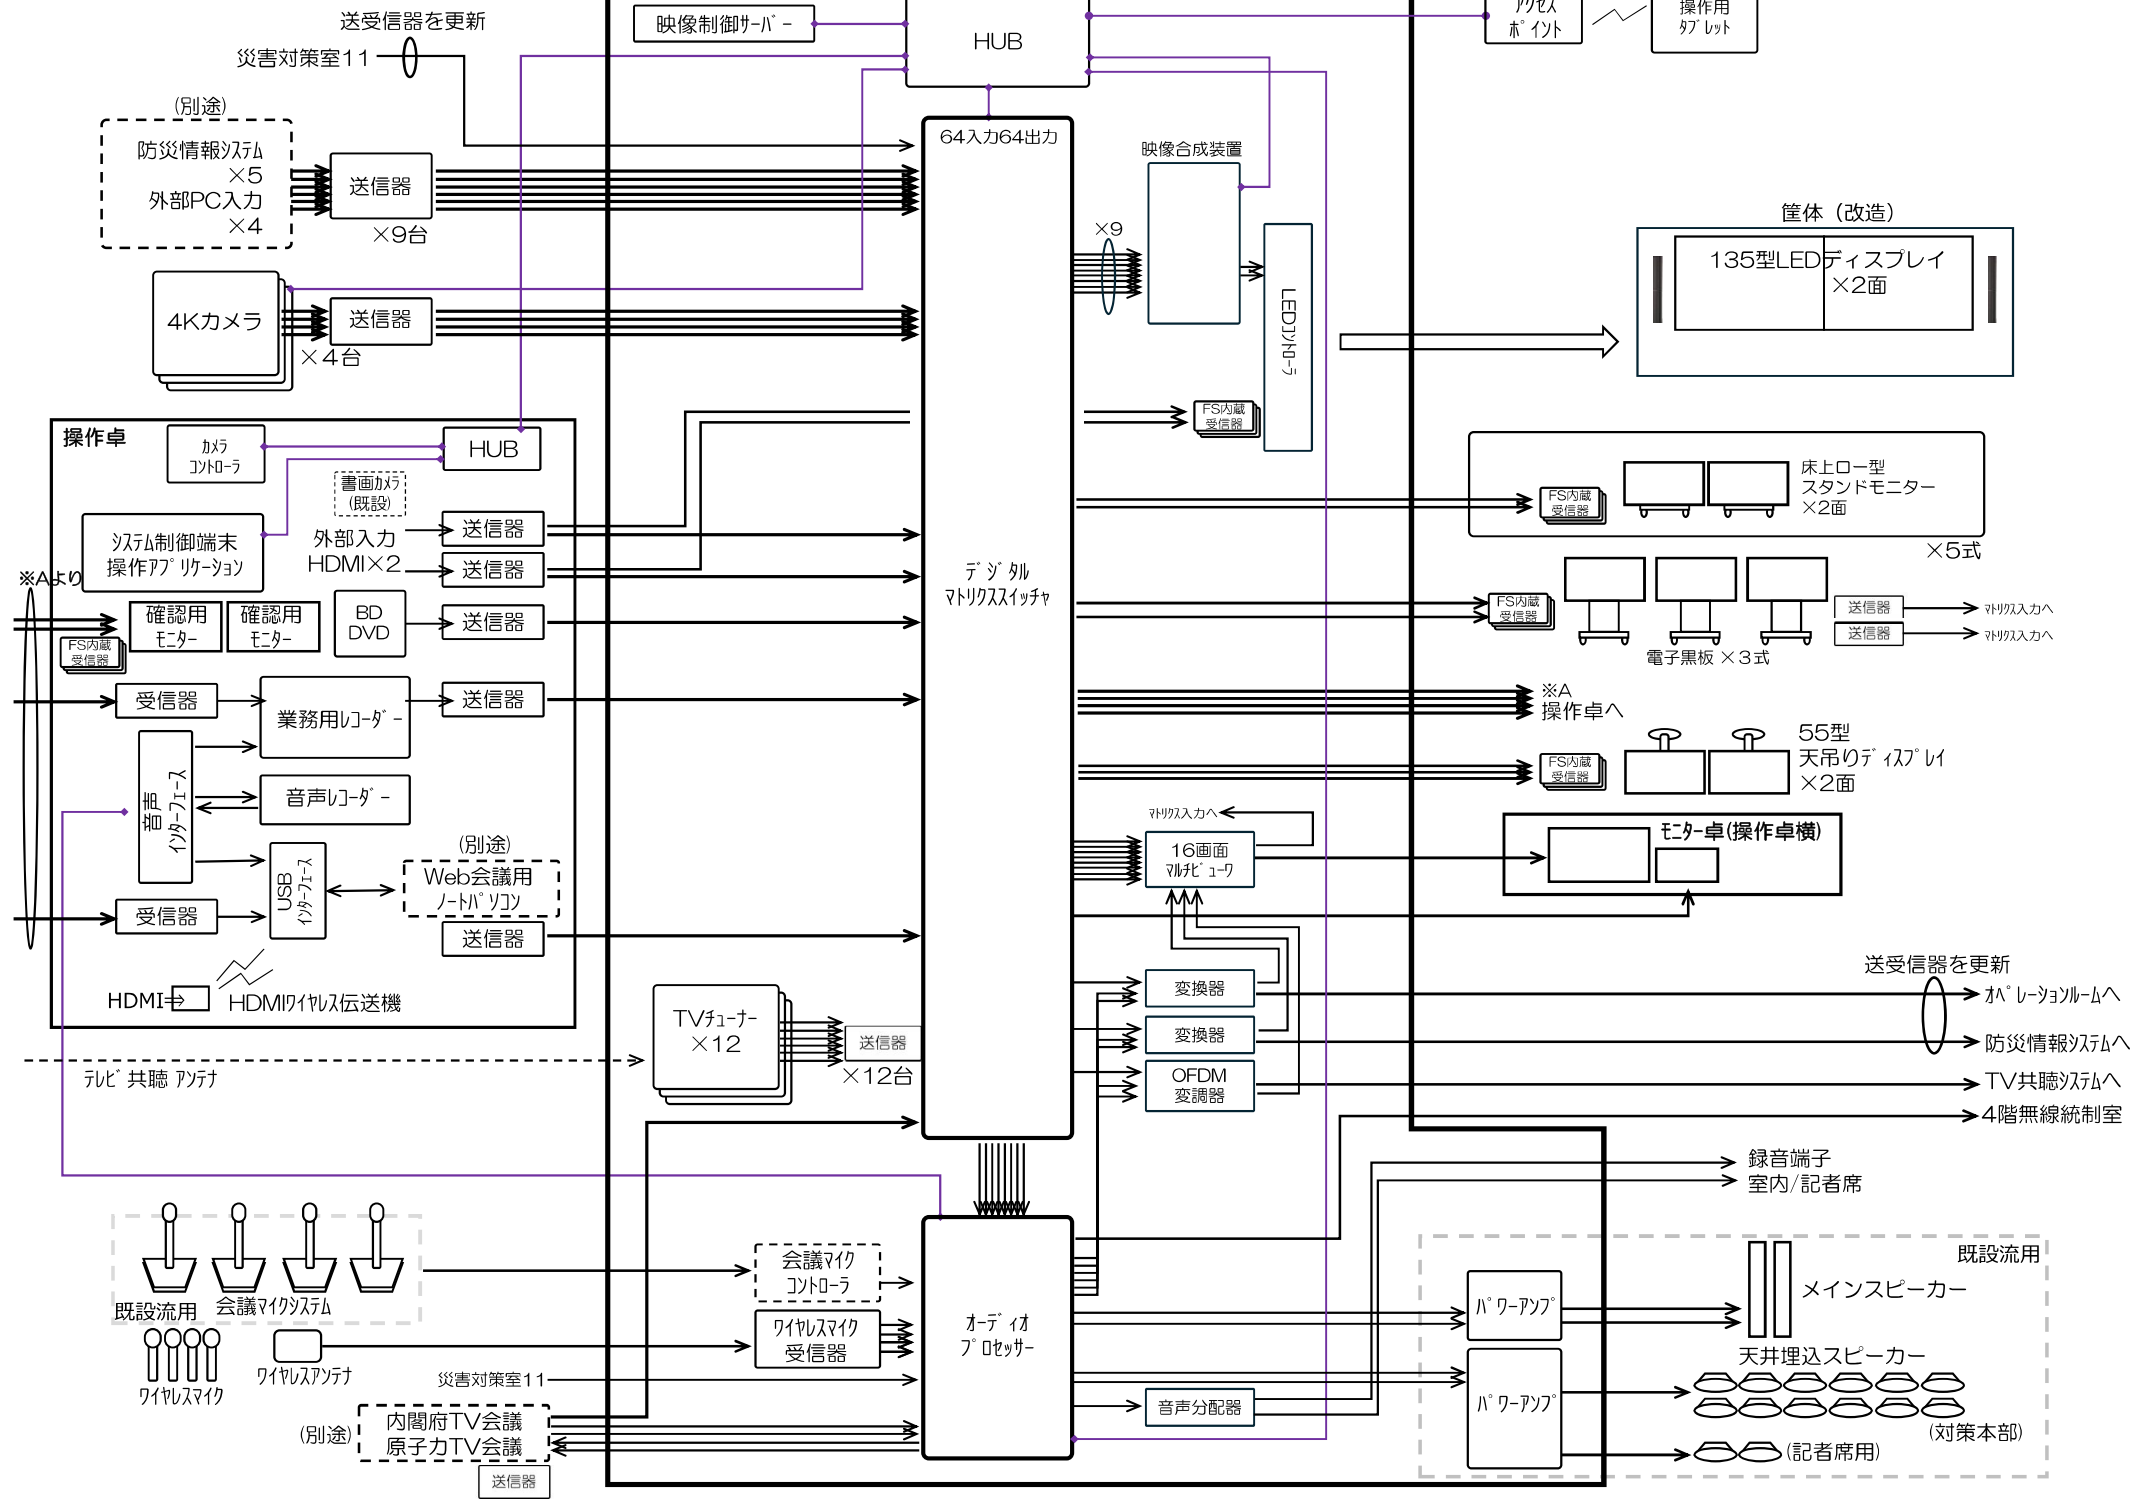

別添8_【B案】機器の接続図