
位置図

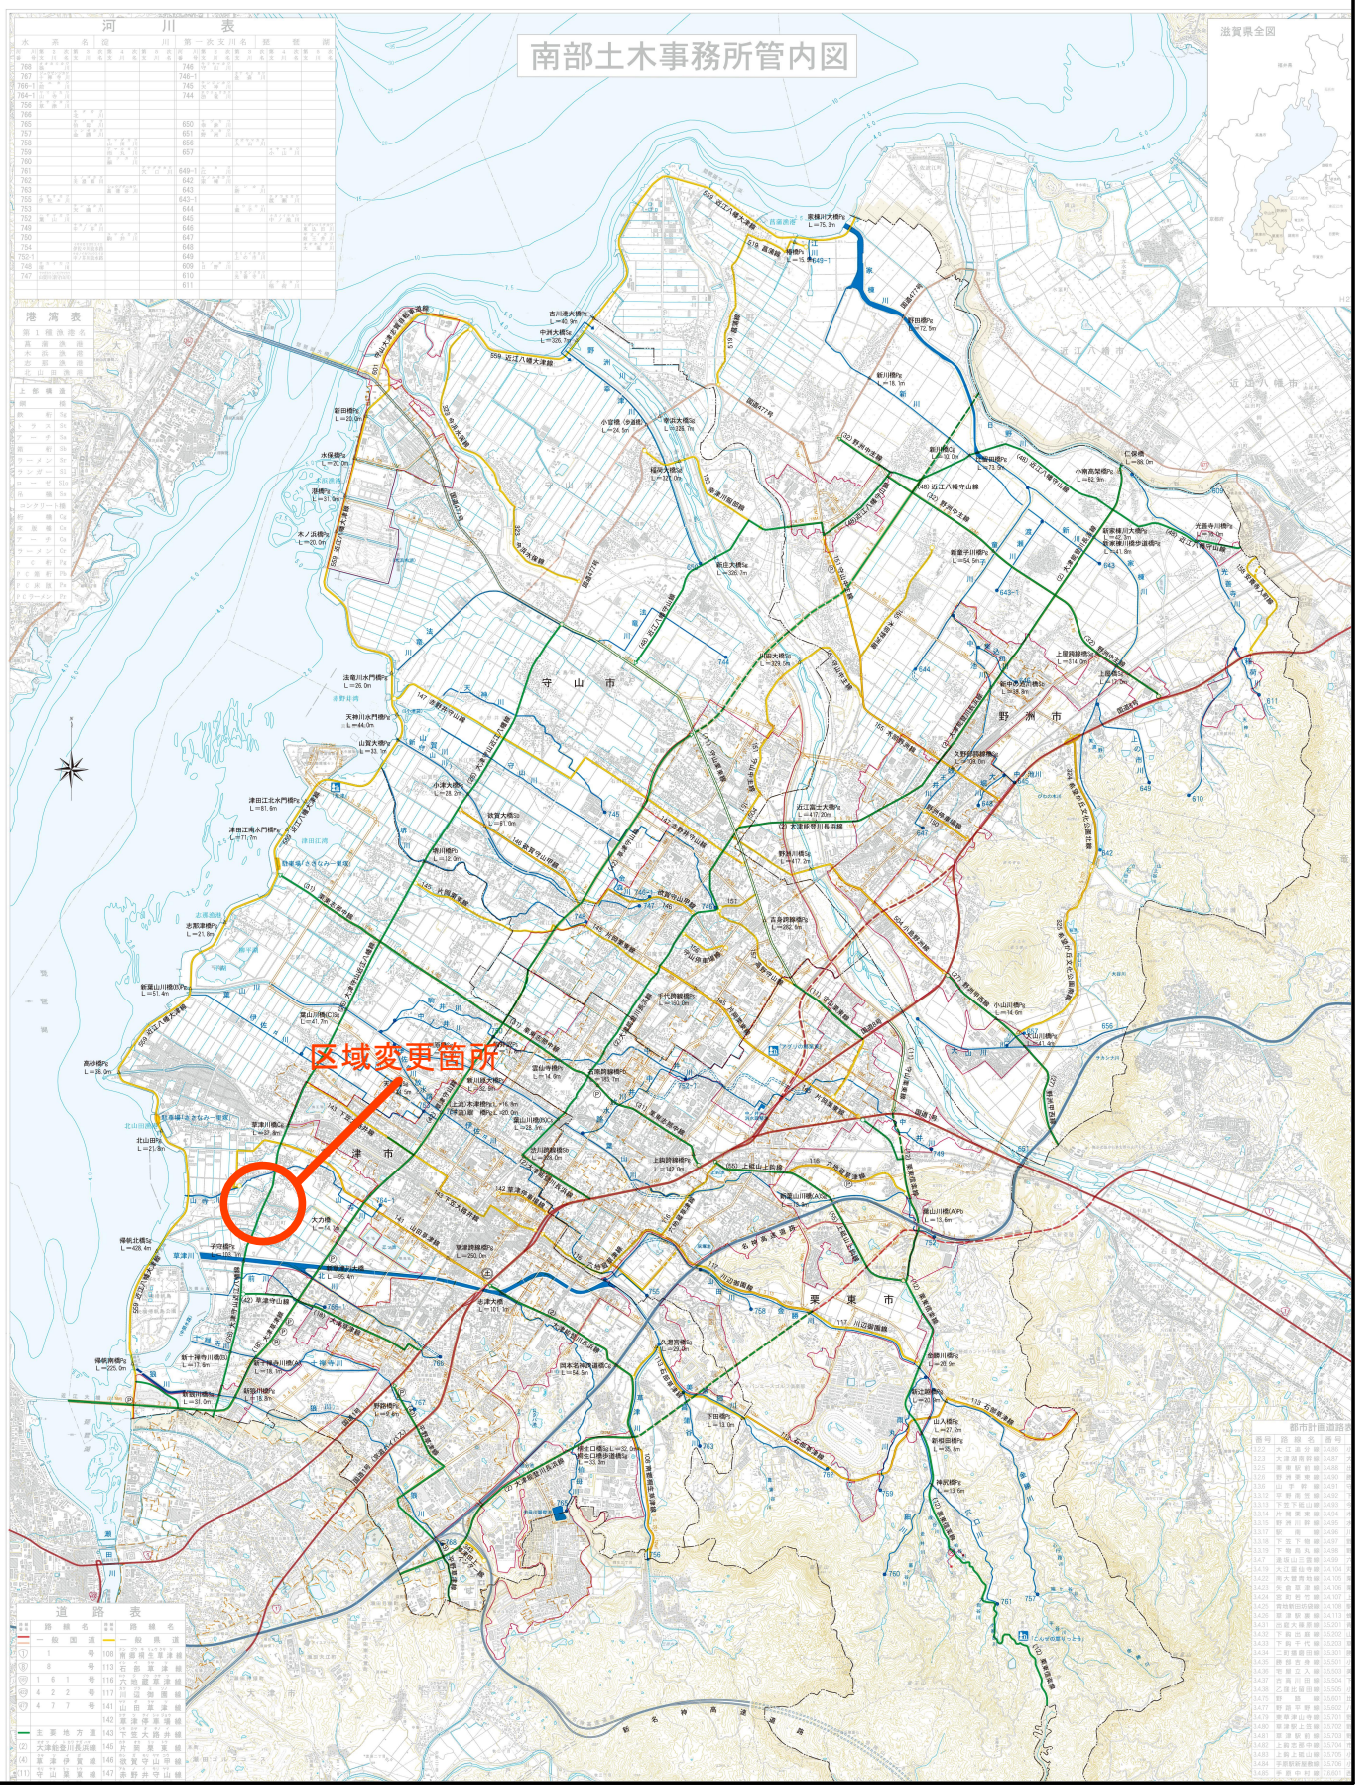


0.0 1.0 2.0 3.0 4.0 5.0 km

1:100000

「この地図は、国土地理院長の承認を得て、同院発行の2万5千分１地形図を複製したものである。
（承認番号　平26近複、第47号）」

計画平面図　S=1:1000

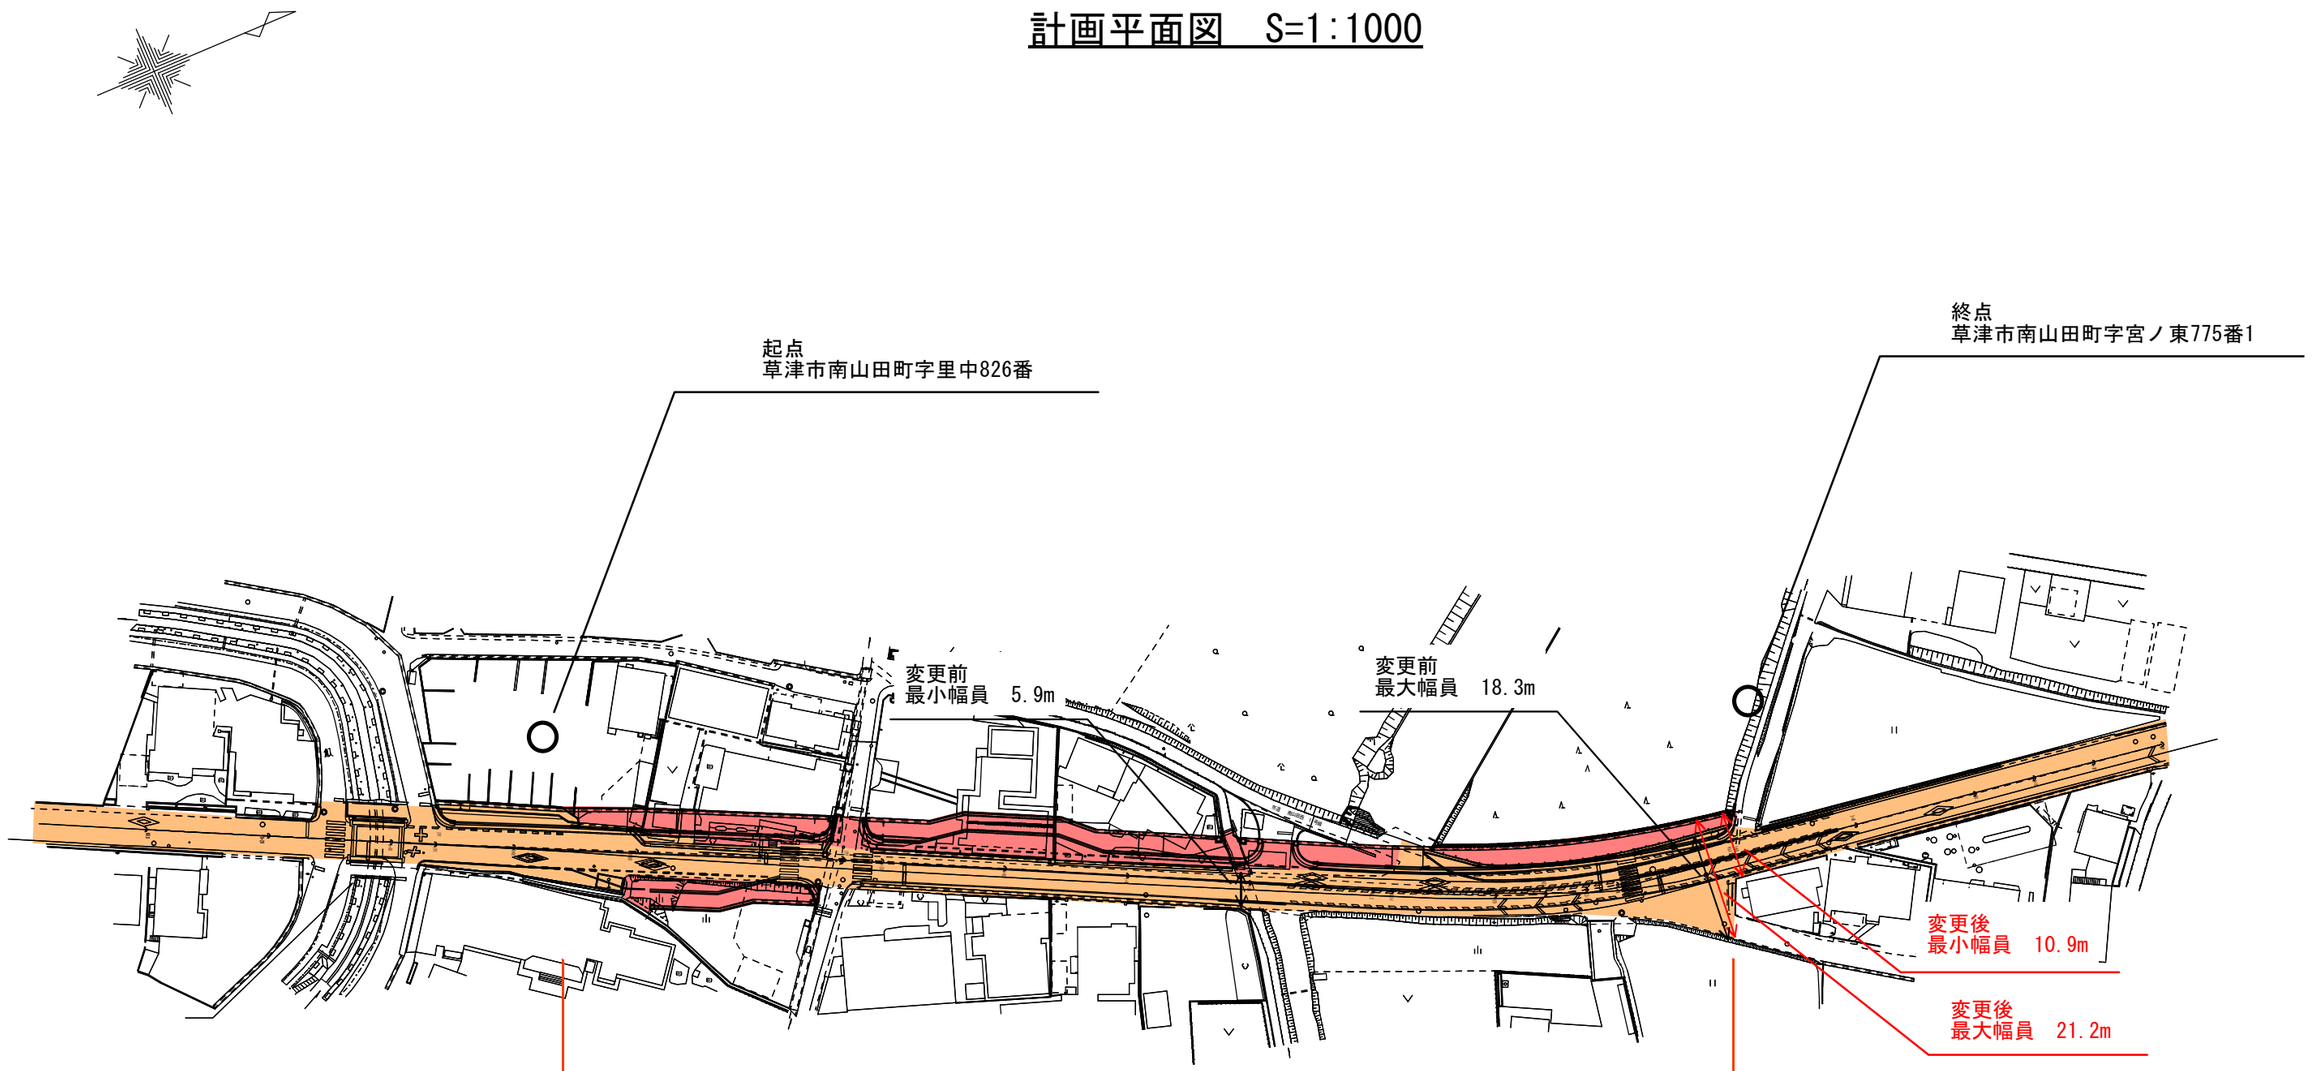

凡　例

- 新たな道路区域
- 現道

標準横断図

S=1:100

No.1+20

