

旧RD最終処分場 下水道接続工事説明資料

1. 工事内容

○工事名 平成22年度 第RD-4号 旧産業廃棄物最終処分場 下水道接続工事

○工事概要

- ・ 下水道管布設工 (市道部) 69m
(旧RD処分場部) 264m
- ・ マンホール設置工 5箇所
- ・ 産業廃棄物処分 (旧RD処分場部の掘削した廃棄物) 1式

○工事予定期間 平成23年3月上旬～平成23年5月下旬
工事時間 午前8時～午後5時 (日曜日は休み)

○請負業者 (有)山下技建


2. 連絡先

○滋賀県 最終処分場特別対策室 井口、鶴飼 TEL 077-528-3671
(休日: TEL 090-1441-7108)


○請負業者 (有)山下技建 現場代理人 田中 TEL 090-8235-5617
会社 TEL 077-552-9559

○栗東市 産業廃棄物対策室 太田、矢間 TEL 077-551-0469
(休日 (宿直・日直 栗東市役所代表: TEL 077-553-1234)


水処理施設側

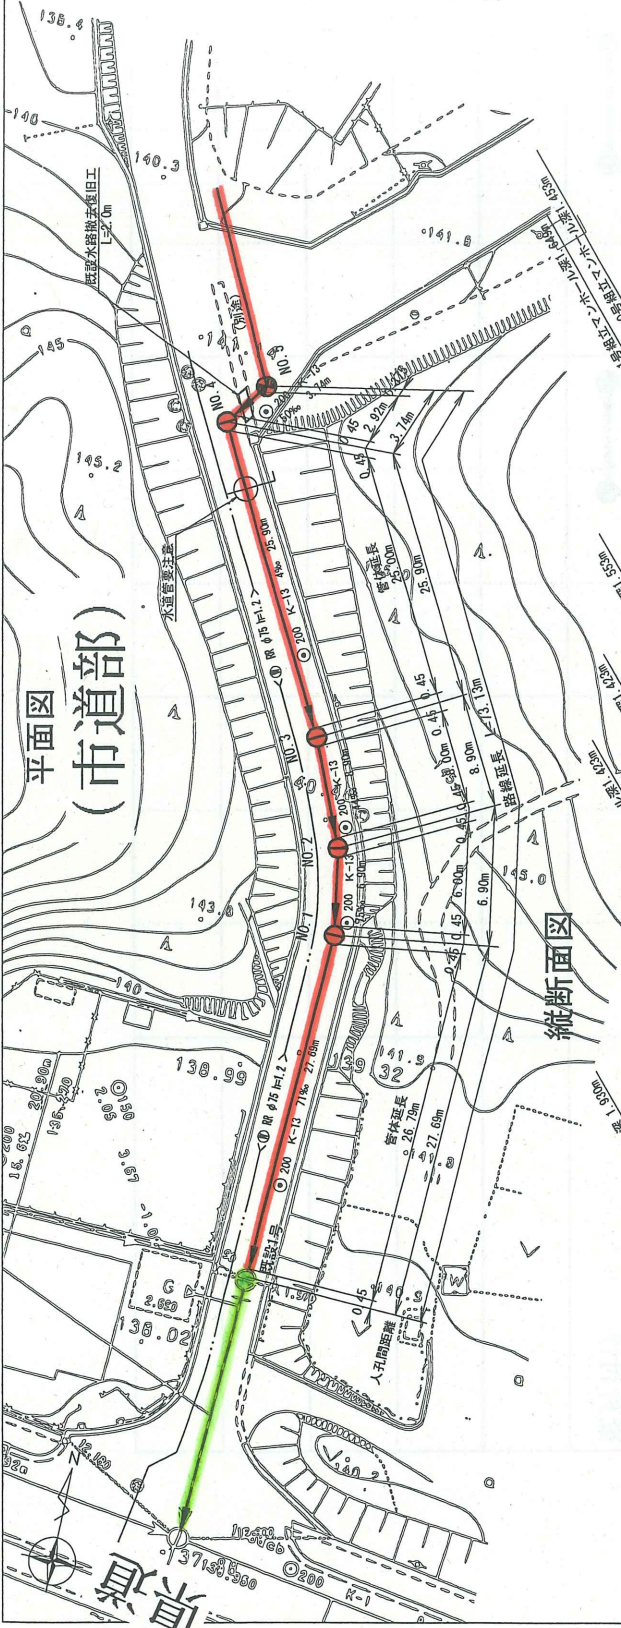

標準横断面図

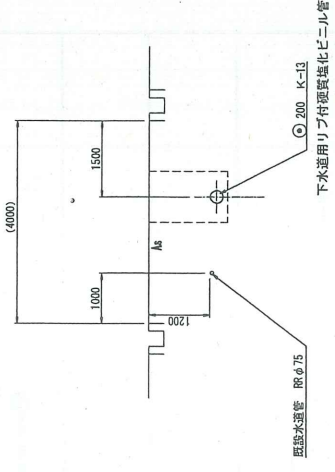

縦断面図

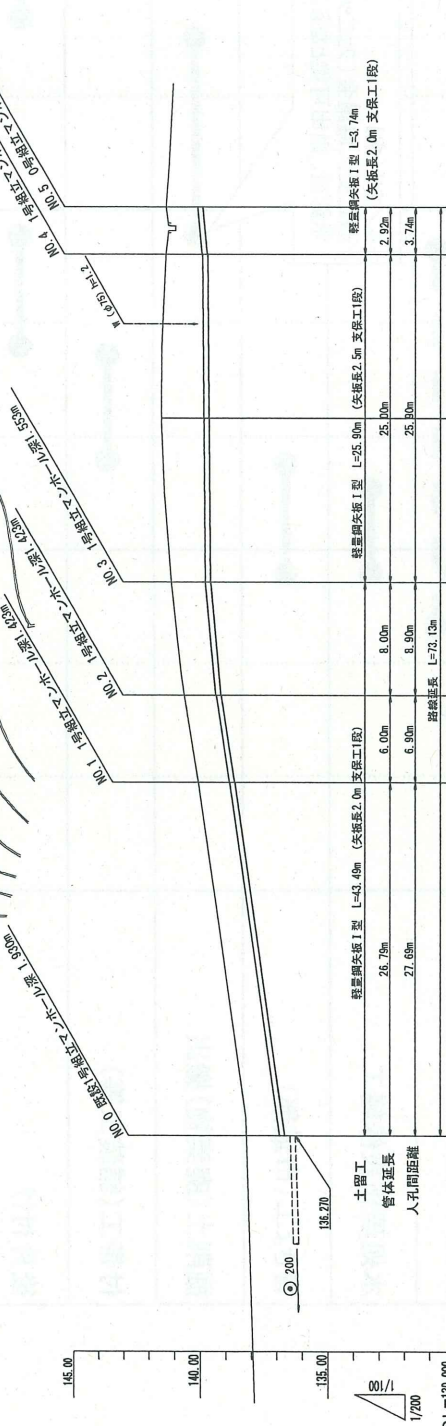


図 面 名	平面図・縦断面図・標準横断面図
縮 尺	
図 面 番 号	
出 発 所	

概略工程表

平成22年度 第RD-4号 旧産業廃棄物最終処分場 下水道接続工事

	3月	4月	5月	6月
工事計画書作成 および準備工	●————●			
管きょ工(旧RD処分場部)	●————●	●————●		
		----- 分析 -----		
水処理施設修繕工		●————●		
管きょ工(市道部)		●————●		
掘削土(廃棄物)搬出			●————●	
付帯工(舗装工等)		●————●		
後片付け		●————●	●————●	