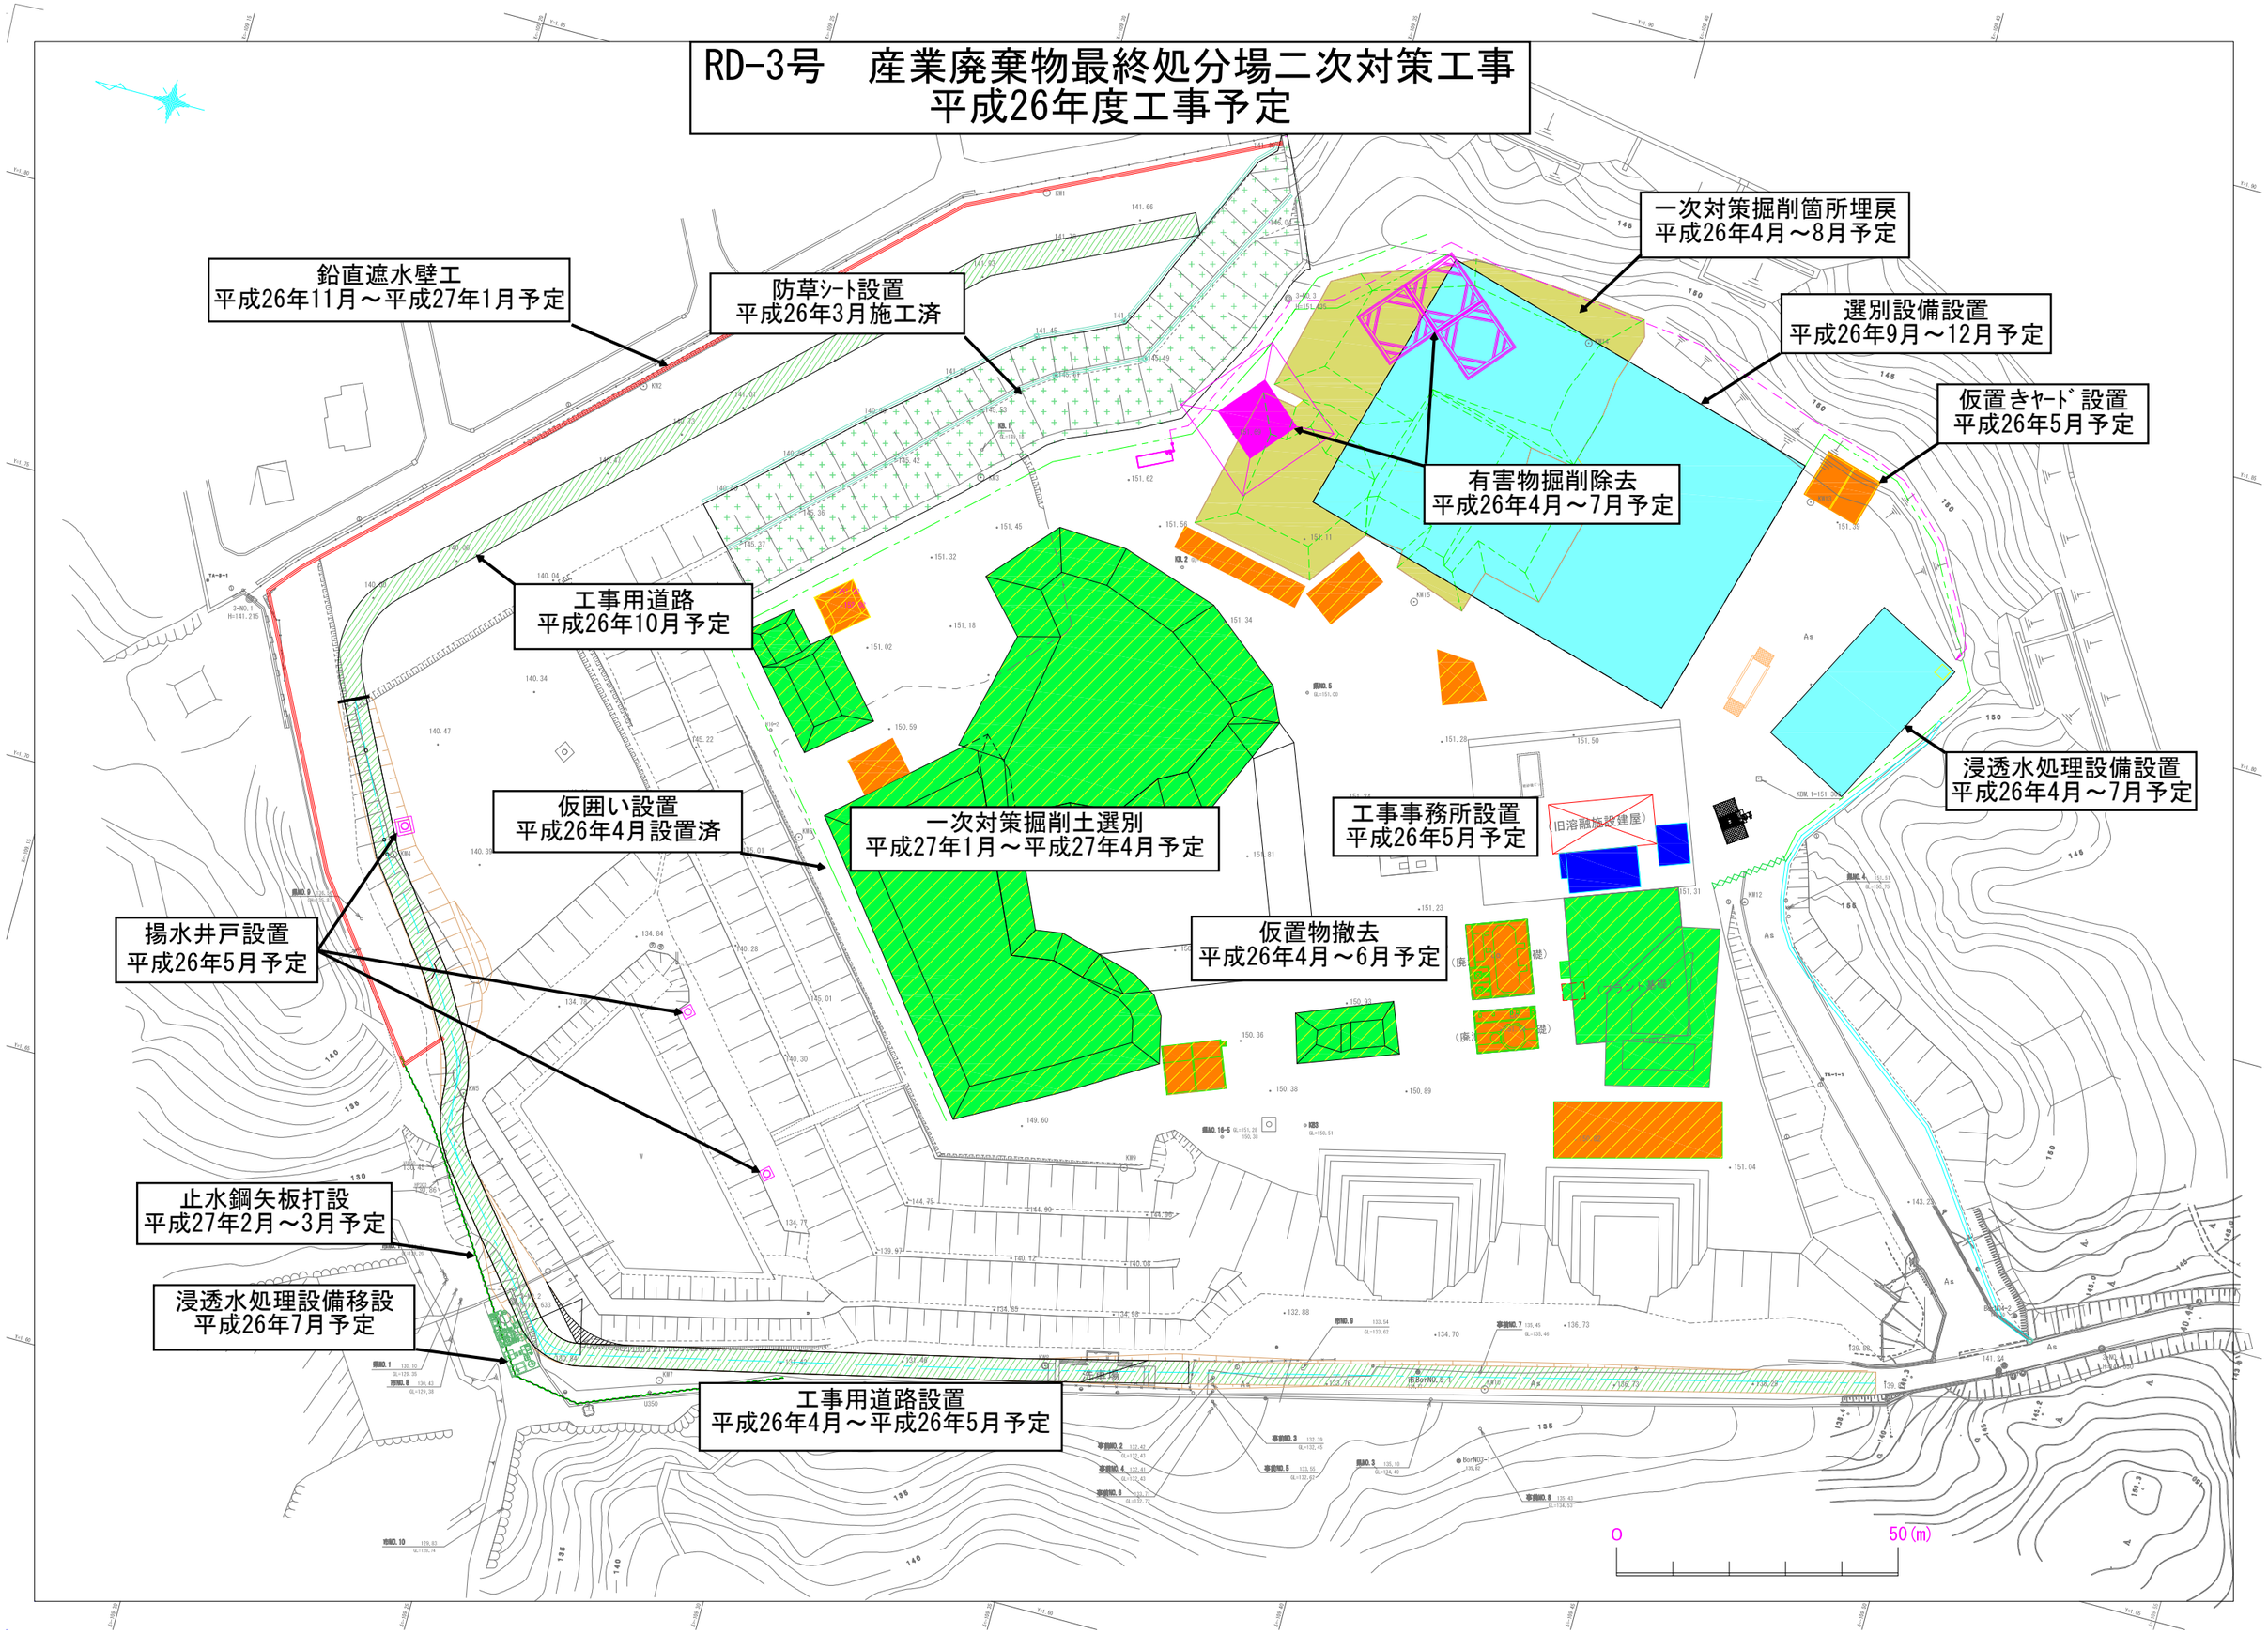RD-3号　産業廃棄物最終処分場二次対策工事
平成26年度工事予定