

土砂災害特別警戒区域


告示年月日 平成 31 年 3 月 26 日
告示番号 滋賀県告示第 180 号

土砂災害警戒区域

告示年月日 平成 31 年 3 月 26 日
告示番号 滋賀県告示第 163 号

土砂災害警戒区域・土砂災害特別警戒区域 区域図

土砂災害警戒区域・土砂災害特別警戒区域 位置図

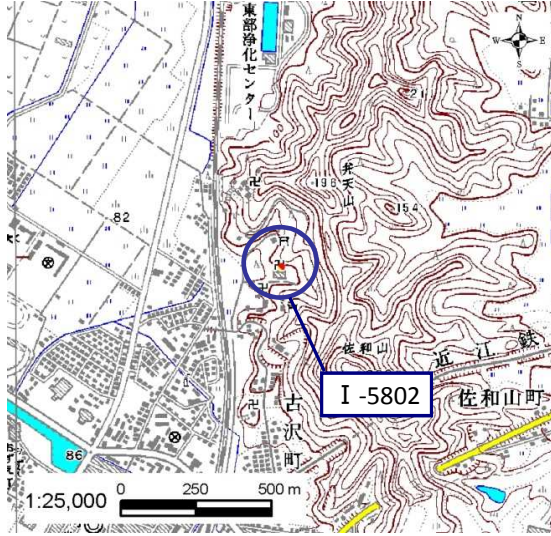

この地図は、国土地理院発行の数値地図25000(地図画像)を複製したものである。

自然現象の種類	急傾斜地の崩壊
箇所番号	I-5802
箇所名	古沢<17>
所在地	滋賀県彦根市古沢町

土砂災害警戒区域	
土砂災害特別警戒区域	



○ この区域図は、空中写真測量による地形図に、実測による区域図を投影したものであり、一部異なって見える場合があります。詳しくは、土木事務所にお尋ねください。

土砂災害警戒区域等設定図(オルソ画像)

様式 2

調書作成日

平成25年3月29日

箇所番号


I-5802

箇所名

古沢<17>

所在地

滋賀県彦根市古沢町

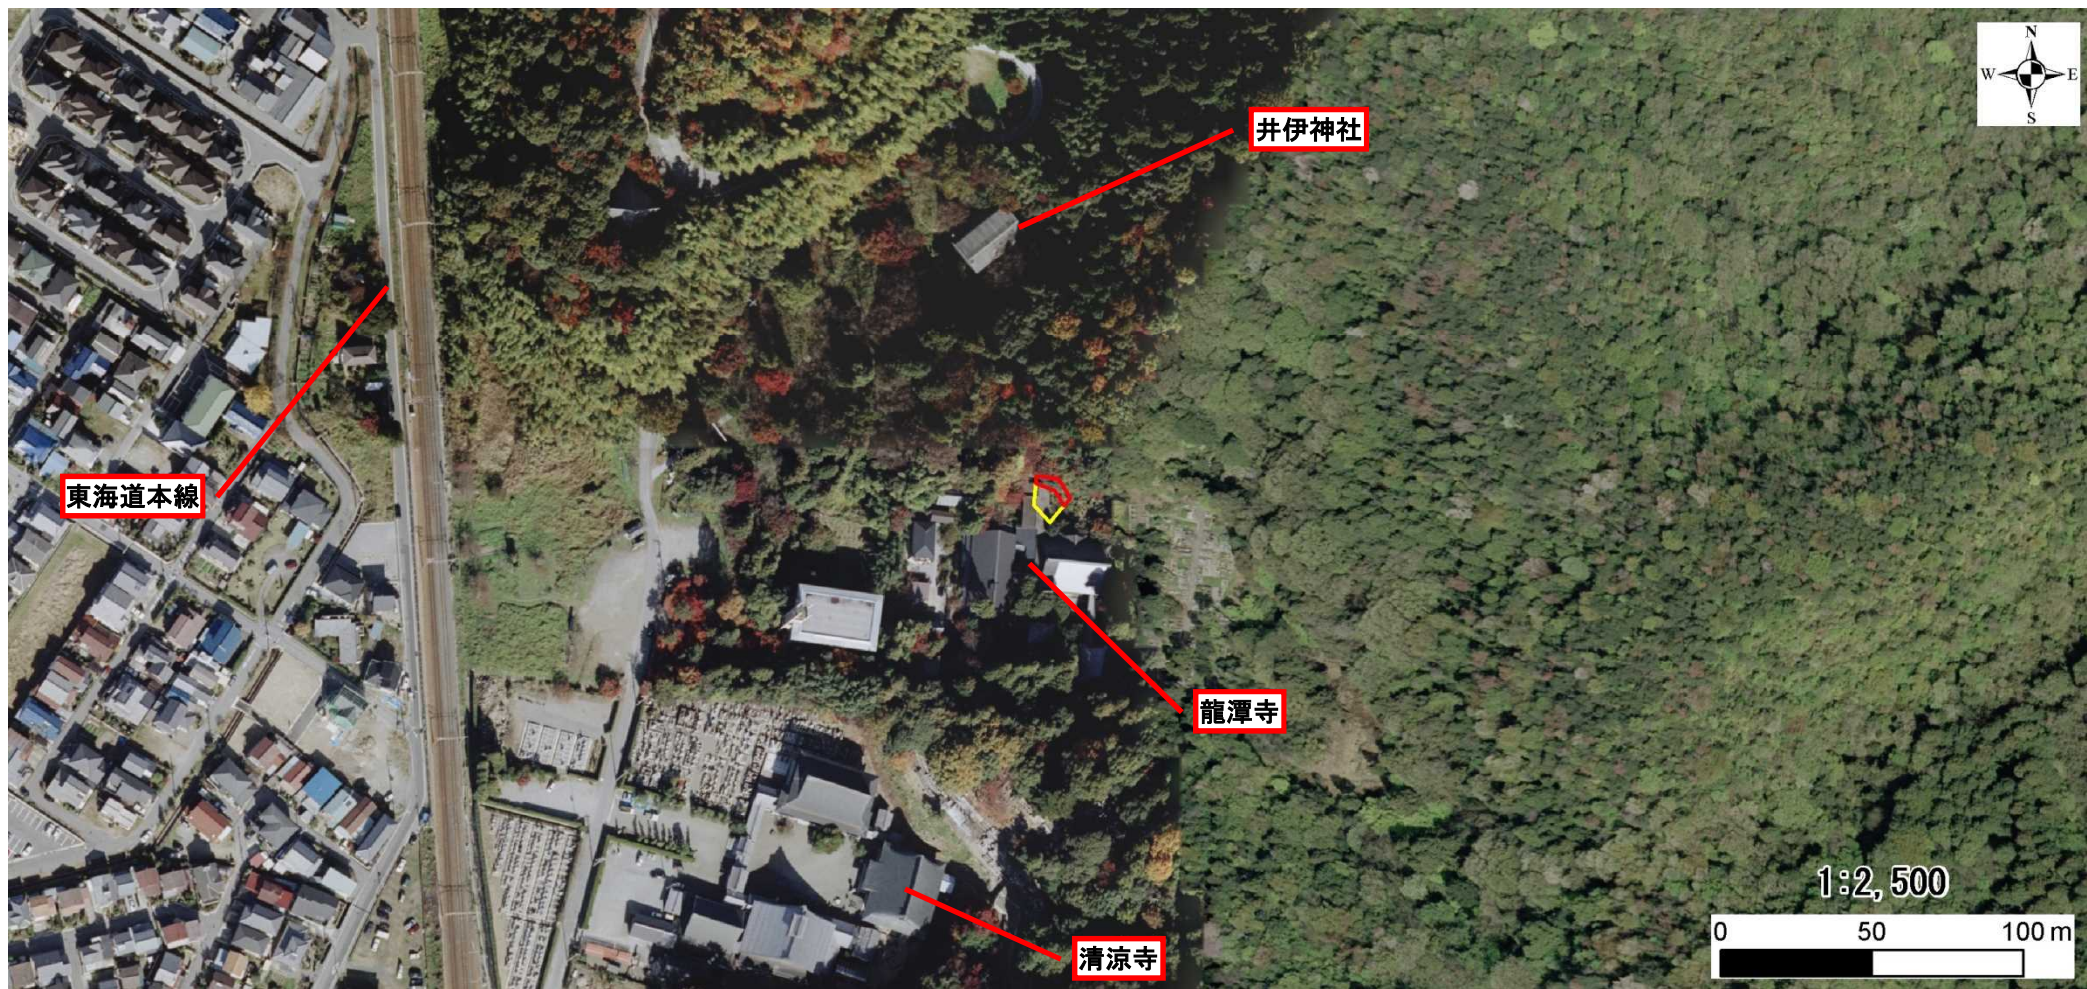

土砂災害警戒区域等設定図

様式 4-1

調書作成日 平成25年3月29日

箇所番号	I-5802	箇所名	古沢<17>	所在地	滋賀県彦根市古沢町
------	--------	-----	--------	-----	-----------



移動による力

土砂災害警戒区域		移動による力の最大値 kN/m ²	移動高 m
土砂災害特別警戒区域	移動による力が100kN/m ² を超える区域		-
	その他の区域		61.3

土砂災害警戒区域等設定図

様式 4-2

調書作成日 平成25年3月29日

箇所番号 I-5802 箇所名 古沢<17> 所在地 滋賀県彦根市古沢町

堆積による力

土砂災害警戒区域		堆積による力の最大値 kN/m ²	堆積高 m
土砂災害特別警戒区域	堆積高が3mを超える区域	-	-
	その他の区域	9.9	2.2

土石等の堆積による力が構造物の耐力を上回る区域



- 上端・下端線
- 横断測線
- - - 設定測線

1:1,000

