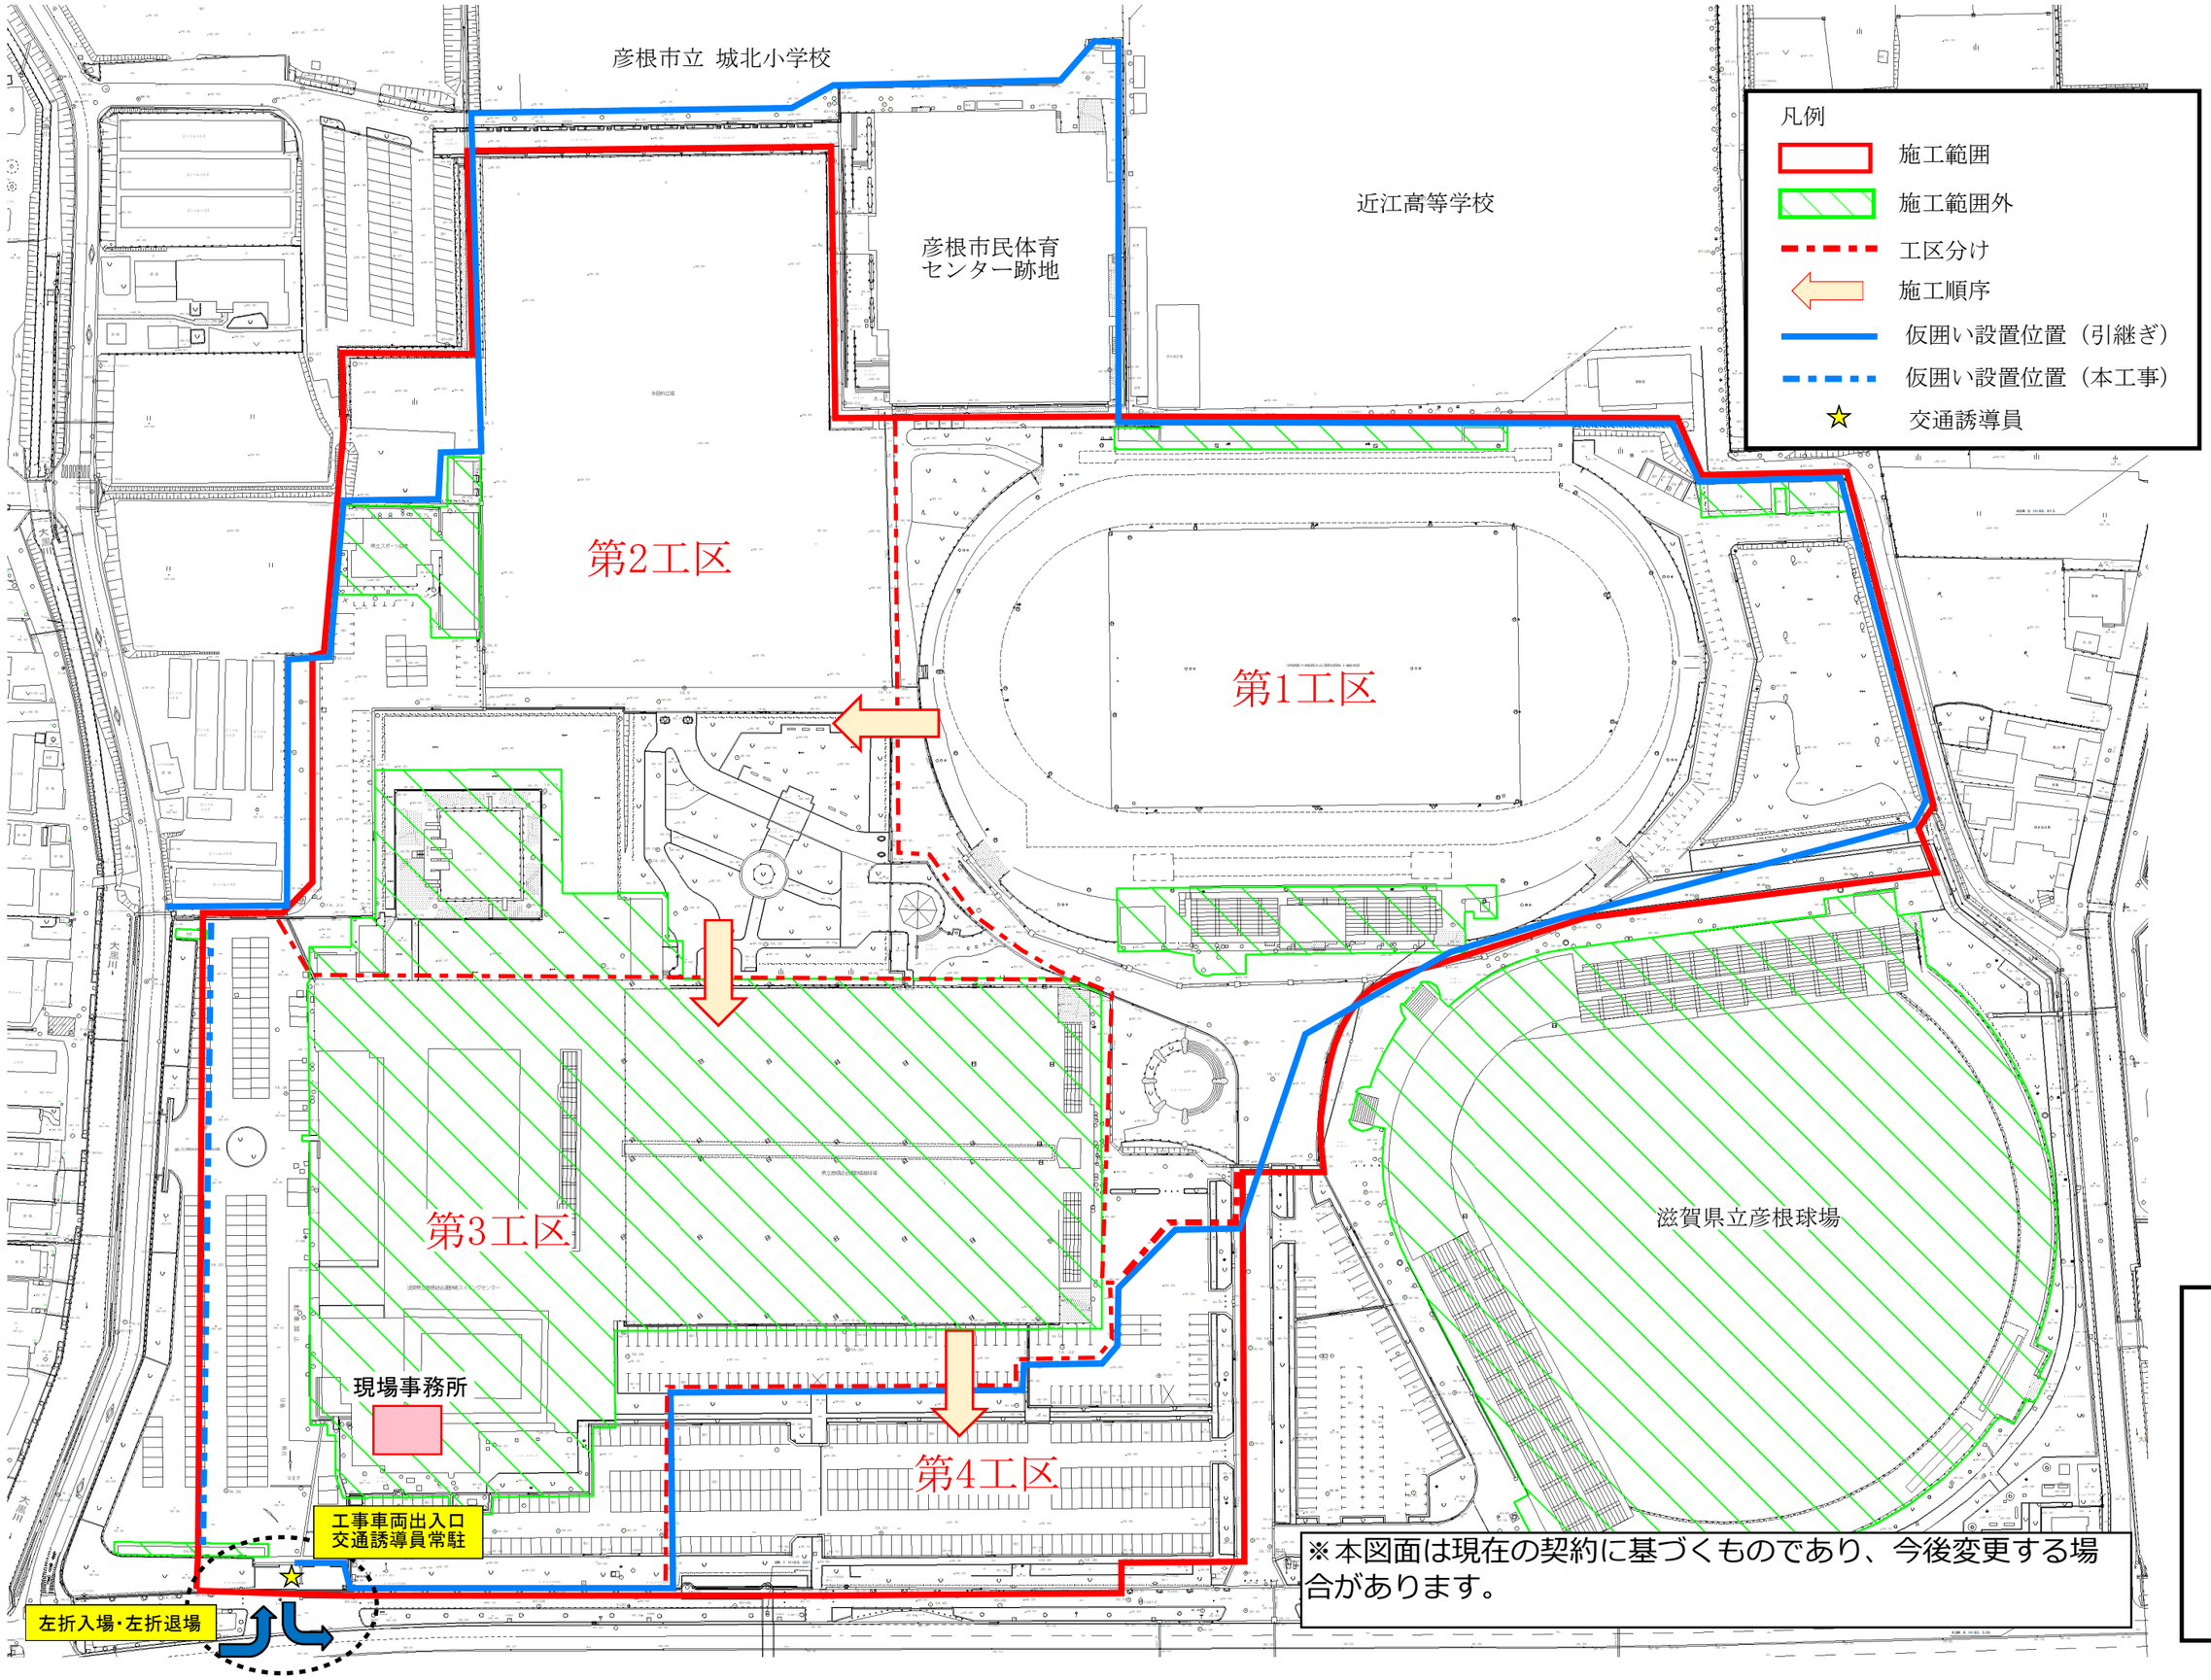
彦根市立 城北小学校
彦根市民体育
センター跡地
近江高等学校
凡例
施工範囲
施工範囲外
工区分け
施工順序
仮囲い設置位置（引継ぎ）
仮囲い設置位置（本工事）
交通誘導員
第2工区
第1工区
第3工区
第4工区
滋賀県立彦根球場
現場事務所
工事車両出入口
交通誘導員常駐
左折入場・左折退場
※本図面は現在の契約に基づくものであり、今後変更する場合があります。

別紙１　現場見取図