



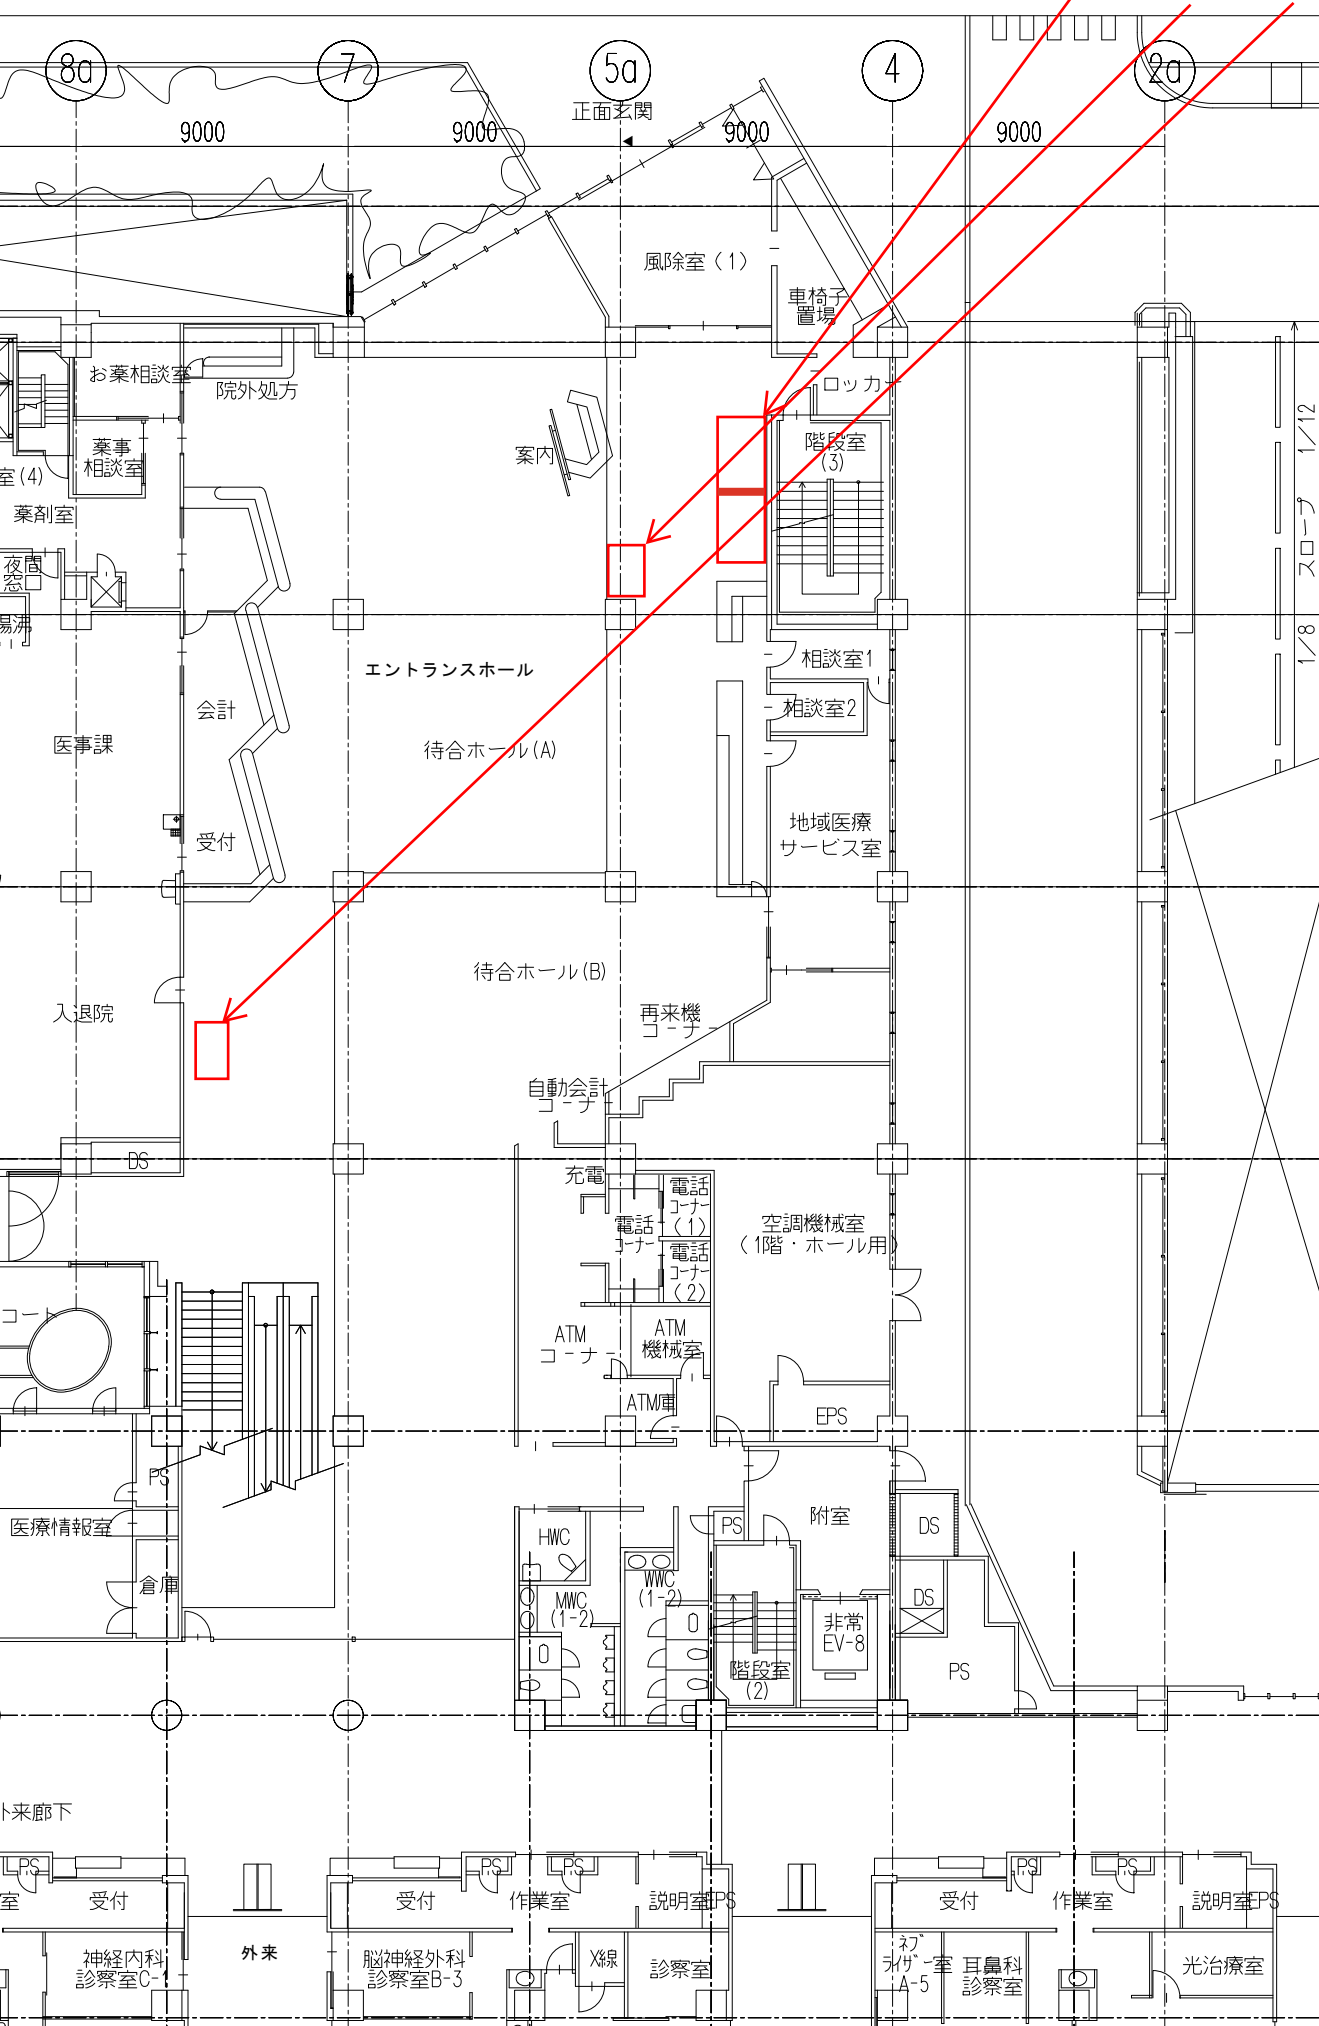

【1階平面図】

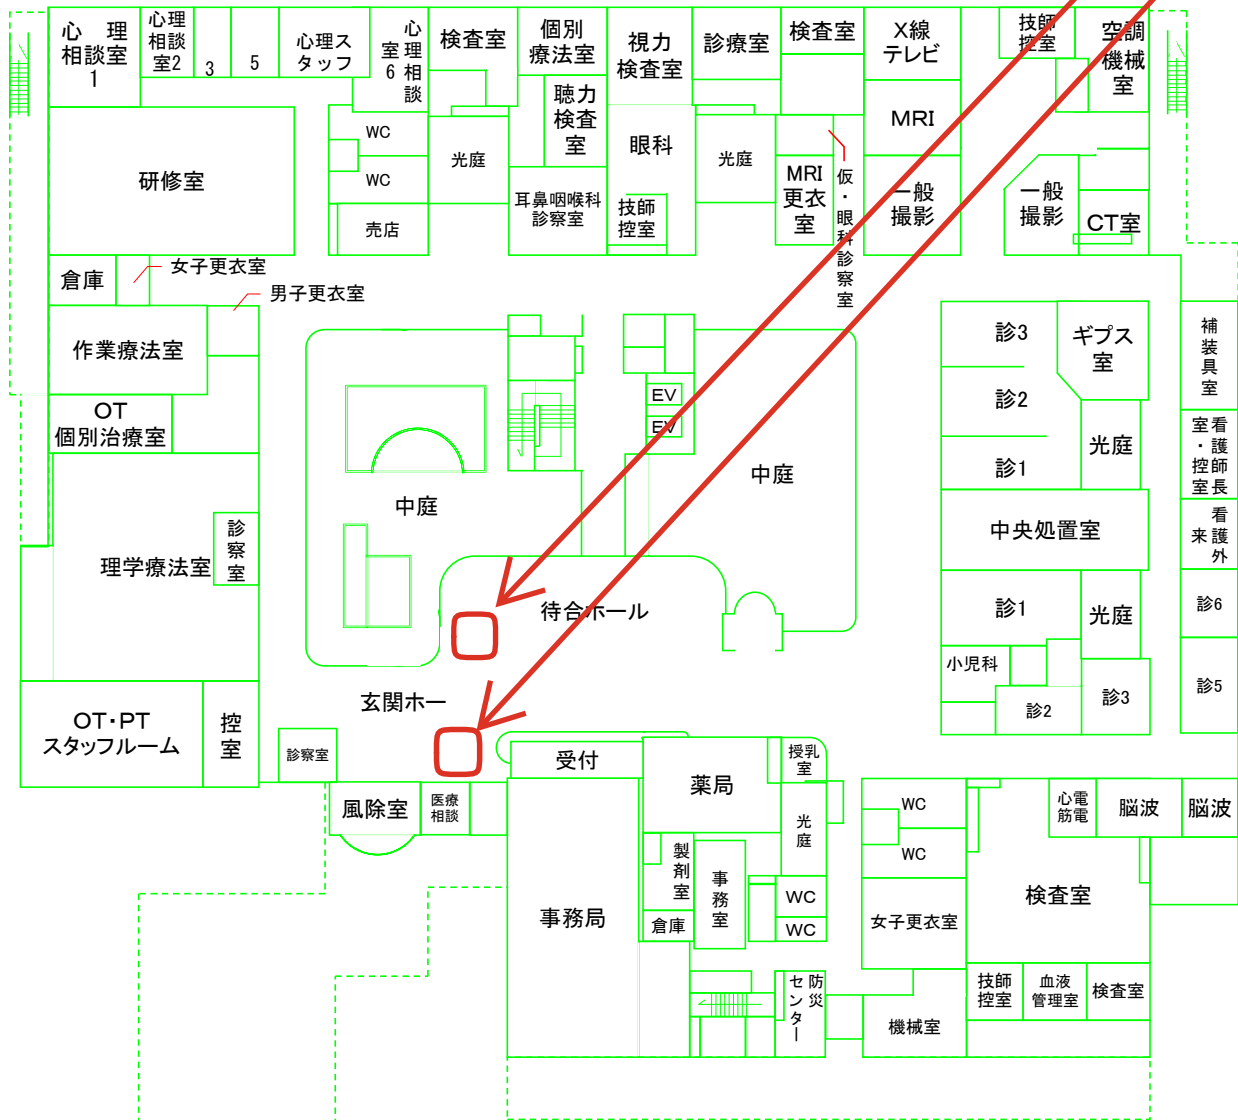

【地階平面図】

