

滋賀県機械設備及び電気設備工事特記仕様書				
工 事 概 要	工 事 名 称	(仮称) 琵琶湖博物館新築水族飼育設備工事		
	工 事 場 所	草津市下物町丸地光		
	工事期間・限	日間、平成 8 年 3 月 31 日		
	工事概要説明	機械設備工事のうち、水質調整設備に係る工事一式		
	※該当工事には適用欄に○印を附す。			
	適用	No	工 事 種 目	工 種
	○	1	水族飼育設備	新 設
機 械 仕 様 要 求	別途工事	工事区分表による。		
	1. 図面及び仕様書に記載されていない事項は、すべて、建設大臣官庁官庁設備部監修機械設備工事共通仕様書(以下「共通」という。)、同標準図の平成元年版による。			
	2. 項目は○印の付いたものを適用する。			
	No	名 称	構 造	階 数
	1	本館棟	RC	2F, B1F
	2	水泳棟	RC	2F
	計 23,987 m ²			
	使用機材指定(50音順)			
	本工事に使用する機材材料は、下記または同等の規格品を建築課所定の様式により承諾を得て使用のこと			
	適用 機 材 名 製 造 者 名			
一 般 共 通 事 項	① 監督員	監督員とは、工事請負契約書に規定する監督職員をいう。		
	② 施工基準	イ 本工事は、工事請負契約書及び約款を遵守し、本特記仕様書、図面及び共ににより完全に施工する。なお、上記相互に相違のある場合の優先順位は、記載の順序とする。 ロ 必要な関係諸官庁への申請手続き等は、全て請負人の負担とする。 ハ 本図は、工事の概要を示すものであるから、詳細位置等については監督員と打合せの上、その指示に従い施工する。 ニ その他関係諸法規に基づき完全に施工する。		
	③ 施工図	竣工時に竣工図を作成し、4部製図本の上(縮小版A4サイズ)、原図、マイクロフィルム共提出する。竣工図は監督員の承認により、原設計図を第2原因にとり、修正の上これを提出することとする。		
	④ 工事写真	区 分 分類・規格 撮影枚数 回数(枚数に付き) 備 考 着 工 前 カラー・サービス 6・20 1 状況によりつなぎ写真 工 事 中 カラー・サービス 1 1 必要に応じ 完 成 時 カラー・サービス 6・20 3 定期提出 カラー・サービス 3・10 2 月末報告用 完成写真の撮影場所は監督員の指示による。工事写真は全て工事写真帳に貼り付けて提出する。写真撮影は、建設大臣官庁官庁設備部監修「工事写真の撮り方」に準ずる。		
	⑤ 技術管理	請負人は、専任として建築法に定める技術者の任命を行い、現場に派遣し、(常駐する)技術管理に当たると共に建築主体工事、電気設備工事、空調設備工事その他関連工事について、その施工者と綿密な連絡をとり全工事に支障なき様施工する。		
	⑥ 技能士	適用工事種別 配管施工(1級)・2級 熱絶縁施工(1級)・2級 冷凍・空調設備施工(1級)・2級		
	⑦ 検査合格書等	各種検査を必要とするもの、責任施工のもの等は、各合格書または保証書を提出する。(2部)なお、責任施工のもの、材料製造所、施工下請業者、請負契約者連名書とする。		
	⑧ 建築工事との取合い	コンクリート部分の梁・壁・床の貫通部補強及び仕上部分の軽量鉄骨天井下地、同壁下地の開口部補強は建築工事とする。事前に施工図を製作し、監督員、建築工事業者承認の上とする。		
	⑨ 下請業者の選定等	各種下請業者、製造所等県内で供給できるものについては、極力県内業者、産品を選定する。		
	⑩ 既存設備関係	施工に際し、既設内容、取合いをよく調査して既存施設の機能を低下せしめてはならない		
一 般 共 通 事 項	⑪ 監督員事務所	規模 1号 2号 3号 4号 5号 (壁けい)		
	⑫ 施工監理指針	建設大臣官庁官庁設備部監修機械設備工事施工監理指針(平成元年版)及び電気設備工事施工監理指針(平成元年版)に準ずる。		
	⑬ 施工監理チェック・リスト	施工に際し、施工手引き書である機械設備工事施工監理チェックリスト(平成5年度版)及び電気設備工事施工監理チェックリスト(平成5年度版)に従う。		
	⑭ 産業廃棄物の処理等	請負人は、廃棄物の処理及び清掃に関する法律に準じ適格に実施することとし、事前に監督員に施工計画書を提出し、承認を受けること。		
	⑮ 保険等	請負人は工事内容に於ける火災保険、組立保険、第三者保険を工事目的物に付するものとする。		
	⑯ 公害対策	工事着手前に付近の状況を調査し、公害対策は、工事竣工まで講ずること。		
	⑰ 機材材料等	機材材料等は、極力県内産品を選定することとし、製品等は、特記されたもの、又は同等品以上とし、監督員の承認を受けること。		
	⑱ 安全対策	工事車両の出入りについては、危険防止に努めること。又、必要に応じて交通整理員を配すると共に、近隣家屋に騒音、振動等公害発生をなす機微を、全般に支障なき様万全の策を講ずること。又、施設運営についても担当者として協議を行い支障なき様に努めること。		
	⑲ 統括安全衛生管理義務者	労働安全衛生法第30条第2項の統括安全衛生管理義務者には、(建築工事)電気設備工事 空調設備工事 給排水衛生設備工事の請負人を指名する。		
	⑳ 別途工事との連絡、協議	請負人は、工事別の業者間で互いに連絡をとり、定期的に協議会を行い、工事施工上の調整を図ること。又、工事区分の取合いについて図示するも施工時に必要に応じ協議を行い連絡を密にすること。		
㉑ シンナー等の保管管理	シンナー等については、工事現場に放置することなく、保管を厳密に行い盗難を防止すると共に、保管数量についても作業前、作業終了後の確認等確実な管理を行うものとする。			
機 械 仕 様 要 求	1 液化石油ガス設備工事を施工するものは、特定液化石油ガス設備工事業者であること 2 液化石油ガス設備工場の作業に従事する者は、液化石油ガス設備士であること 3 液化石油ガスの各種検査は、供給者またはLPGガス保安センターの検査を受け合格する(記録簿および検査写真提出する) ④ 給水配管の接続材は、上水道用の接続材とし、白色以外は使用してはならない(継手指定品を除く) ⑤ 地中埋設の鋼管類は防食処理を行う。又、コンクリート貫通箇所はプラスチックテープを巻きモルタル埋める ⑥ 建物内埋設配管は全てスラブより吊るものとし、その要領は共仕の屋内配管の支持間隔に準ずる 7 暖房給湯設備における試運転用油量は、オイルタンクの約1/3とする 8 空気調和設備における仕切弁については100A以上は、バタフライ弁(JIS10K)立型とする ⑨ 排水会所、汚水会所、浄化槽と硬質塩化ビニル管の接続部は砂付き加工の工場製品を使用し漏水防止を計る ⑩ 機械設備工事で電気設備を含む場合には、別途電気設備工事に全て準ずる ⑪ 機械の据付、配管支持については、地耐力を考慮し、『建築設備耐震設計施工指針』を参考とする ⑫ 風量調整ダンパー、防塵ダンパー類は、全て工場製品とし、(財)日本建築センターの防災認定マークを貼付されたものとする ⑬ 配管には空気だまりの無いように施工し、図示以外で施工必要箇所には空気抜き弁を取付ける ⑭ 保温工事については、県内保温協会組合員等県内業者とする ⑮ 当該工事においては既設配管、既設埋設配管があった場合は係員の指示により、本工事で迂回等の工事を行う。また、撤去工事は特に既設配管の先行を確保の上、安全に処理する ⑯ 電線管について、図示しない限り屋内配管はねじなし電線管(E管)、屋外露出配管は海綿電線管(CP管)、屋外埋設配管は耐衝撃性硬質塩化ビニル管(HIVE管)を使用する。なお、高圧配線の地中埋設配管については、ポリエチレンニング電線管(PE管)とする。 ⑰ 地中埋設及び1階床スラブ打込みの鋼管は防食テープ巻きとする。 ⑱ 配管が4本以下の位置ボックスは中型四角形、5本集まる位置ボックスは大型四角形アウトレットボックスを使用する。(柱、壁を除く) ⑲ ボルボックスは工場製品を使用する。 ⑳ 図示しない限り露出配管は、全て塗装する。 ㉑ 露出配管を行う場合は、施工前に素地を粗くし(エッチングプライマー等)と下塗りを行い、その後仕上塗装を行う。 ㉒ 請負人は事前に関係諸官庁等との協議を必要とする。			
機 械 仕 様 要 求	適用 機 材 名 製 造 者 名 耐火被覆塩ビ管 昭和電工(株) トーアトミジ(株) ドラフトチャンバー (株)ダルトン VAV・CAV 新晃工業(株) 双和産業(株) 東フレ(株) クボタレーン(株) ○ 電線 カネカ電線(株) 昭和電線電機(株) 住友電気工業(株) タツタ電線(株) 日立電線(株) フジクラ(株) 古河電気工業(株) 三菱電線工業(株) 矢崎総業(株) ○ ケーブル カネカ電線(株) カワイ電線(株) 昭和電線電機(株) 住友電気工業(株) タツタ電線(株) 日立電線(株) フジクラ(株) 古河電気工業(株) 三菱電線工業(株) ○ 電線管 東芝鋼管(株) 日本パイプ製造(株) 松下電工(株) 丸一鋼管(株) 瑞穂鋼管(株) 太陽金属(株) 東芝鋼管(株) ニチア(株) 日本パイプ製造(株) 松下電工(株) 丸一鋼管(株) ○ 同付属品 (株)伊原電機製作所 (株)新岩村電機製作所 大正電機製作(株) (株)三星電機製作所 名神電機(株) ○ 漏水防止装置 (株)花房製作所 (株)フボク 三菱重工業(株) 栗田工業(株) 東北化学工業(株) 理水化学(株) ○ マグネットポンプ (株)花房製作所 (株)フボク 三菱重工業(株) セイワ化学工業(株) ○ 薬液注入装置 " " " 栗田工業(株) ○ グローブ (株)花房製作所 理水化学(株) 三菱重工業(株) ○ 熱交換器 " " " (株)アルファベール ○ FRP製ろ過水槽 (株)花房製作所 (株)フボク 三菱重工業(株) ○ 塩化ビニルバルブ 旭硝子工業(株) " 理水化学工業(株) ○ エアストーン ニューロビンス(株) アース(株) 三井研研研研研研			
機 械 仕 様 要 求	特 記 事 項 配管試験要領 工 種 試験種別 要 領 循環ろ過配管 水圧 試験圧力、当該ポンプの前揚程に相当する圧力の2倍以上かつ、 湖水供給配管 7.5kg/cm ² 以上 保持時間 60分以上 排水管(オーバーフロー含) 満水 エア配管 水圧 同上 ・配管の試験要領は上表による。保温・防露・埋戻しは試験後に施工すること。 ・配管の保温施工種別は図示(フ号図)による。 ・配管の管材種別は図示(フ号図)による。弁の使用区分も図面による。 ・配管には係員の指示により、種別・流れ方向・サイズの表示を行う。 ・バルブにはすべて標示をもうけること。 ・エアコックはすべて硬質塩ビ製とする。 ・エアコックへエアストン間のエア配管は透明塩ビ管とし、エアストン・エア配管は20%の予備品を備えること。 ・支持金物類(吊金物・受金物・架台等)、ボルト、ナット、アンカーボルトはすべてSUS製とする。 ・ポンプの防振は防振パットとする。 ・キーパースペース内の配管はすべて防振吊を施すこと。 ・防振継手はSUS製(複式)ベロー型とする。 ・ダクトは塩ビ製とする。 ・機器の保温施工種別は下表による。 保温施工種別 機 種 保温種別 保温厚 ポンプ付属弁 冷水槽系統ポンプ H ₂ O・(ハ)・IV 50mm その他 不 要 50mm 圧力式ろ過機 H ₂ O・(イ)・IV 50mm 熱交換器 H ₂ O・(イ)・IV 50mm			
機 械 仕 様 要 求	滋 賀 県 土 木 部 建 築 課 課 長 課 長 補 佐 課 員 担 当 者 日 建 設 計 (仮称) 琵琶湖博物館新築水族飼育設備工事 水族飼育設備工事特記仕様書 NO. 0 - 910257 - B			

1 飼育設備配管系統図

特記事項 使用管材種別、弁の使用区分


配管材料	弁 類	耐圧 JIS SK
循環ろ過配管	硬質塩化ビニル管VP (防火区画貫通部 内外面ライニング鋼管)	仕切弁 50A以下 65A以上 逆止弁 硬質塩化ビニル製ボール弁 硬質塩化ビニル製スリース弁 硬質塩化ビニル製チェック弁
湖水供給管 (湖水引込管を含む)	同 上	
排水管	同 上	
エア配管	吐出部(プロア吐出10m以内) ステンレス鋼管 上記以外 硬質塩化ビニル管VP	耐圧 JIS SK 耐圧 JIS SK
冷水・温水管	配管用炭素鋼管(白)	耐圧 JIS SK
その他	起流管 循環ろ過配管と同じ 素注配管 硬質塩化ビニル管VP	

配管保温施工種別


系 統	ビット内	キーベース	左以外屋内外露出部	屋内隠ぺい部	屋外露出部	地中埋設部
循環ろ過配管	冷水槽	C・(ハ)・IV	D・(ハ)・IV	A・(ハ)・IV	C・(ハ)・IV	F4・(ハ)・IV
海水供給管	温水槽	不要	不要	不要	不要	不要
排水・逆流排水管	冷水槽	不要	不要	不要	不要	不要
エア配管	温水槽	不要	不要	不要	不要	不要
冷水・温水管	標準図による					

ろ過槽番号	系 統 名	槽数	湖水	未ろ過湖水	エ ア	排 水	冷水	温水	備 考
801	内湖・よし原水槽	2	○						
802	岩場の魚たち水槽	3	○						
803	"	3	○						
804	"	5	○						
805	"	4	○						
811	ピワコ・オオナマズ水槽	3	○						
812	幼アユ水槽	2	○						
813	ピワマス水槽	3	○						
821	ジオラマ水槽	2	○						
822	小さな魚と小さな動物・環境の生きもの水槽	1	○						
823	"	1	○						
824	" (イケチョウガイ)	1	○						
825	"	1	○						
826	" (スゴモロコ)	1	○						
831	"	1	○						
832	"	1	○						
833	"	1	○						
834	"	2	○						
835	" (ギギ)	1	○						
836	" (ワタカ)	2	○						
841	オオクチバス・ソウギョ水槽	1	○						
842	"	1	○						
843	タイリクバラタナゴ水槽	1	○						
844	のぞいてみよう小さな魚たち水槽	1	○						
851	コイのえきやり池	1	○						
852	平野部	1	○						
853	河川中流部	3	○						
854	河川上流部	3	○						
855	カイツブリ水槽	2	○						


ろ過槽番号	系 統 名	槽数	湖水	未ろ過湖水	エ ア	排 水	冷水	温水	備 考
841	保護の必要な魚水槽 (ハリヨ)	1	○						
842	" (ネコギ)	1	○						
843	"	1	○						
844	"	1	○						
846	イトウ水槽	3	○						
847	少なくなった魚水槽 (オヤニラミ)	1	○						
848	"	1	○						
849	"	1	○						
870	"	1	○						
871	世界の魚たち水槽 (中国のコイ)	2	○						
872	"	1	○						
873	"	1	○						
874	" (東南アジアのコイ)	1	○						
875	"	2	○						
876	"	2	○						
877	" (アフリカチンキナマズ)	1	○						
878	" (ポリプテル)	1	○						
881	" (北米サンフィッシュ)	2	○						
882	" (北米のコイ)	1	○						
891	古代魚水槽	3	○						
892	タッチプール	1	○						
	水槽室		○	○	○		○	○	
	一時保管庫		○	○	○		○	○	
	保護増殖センター		○	○	○		○	○	

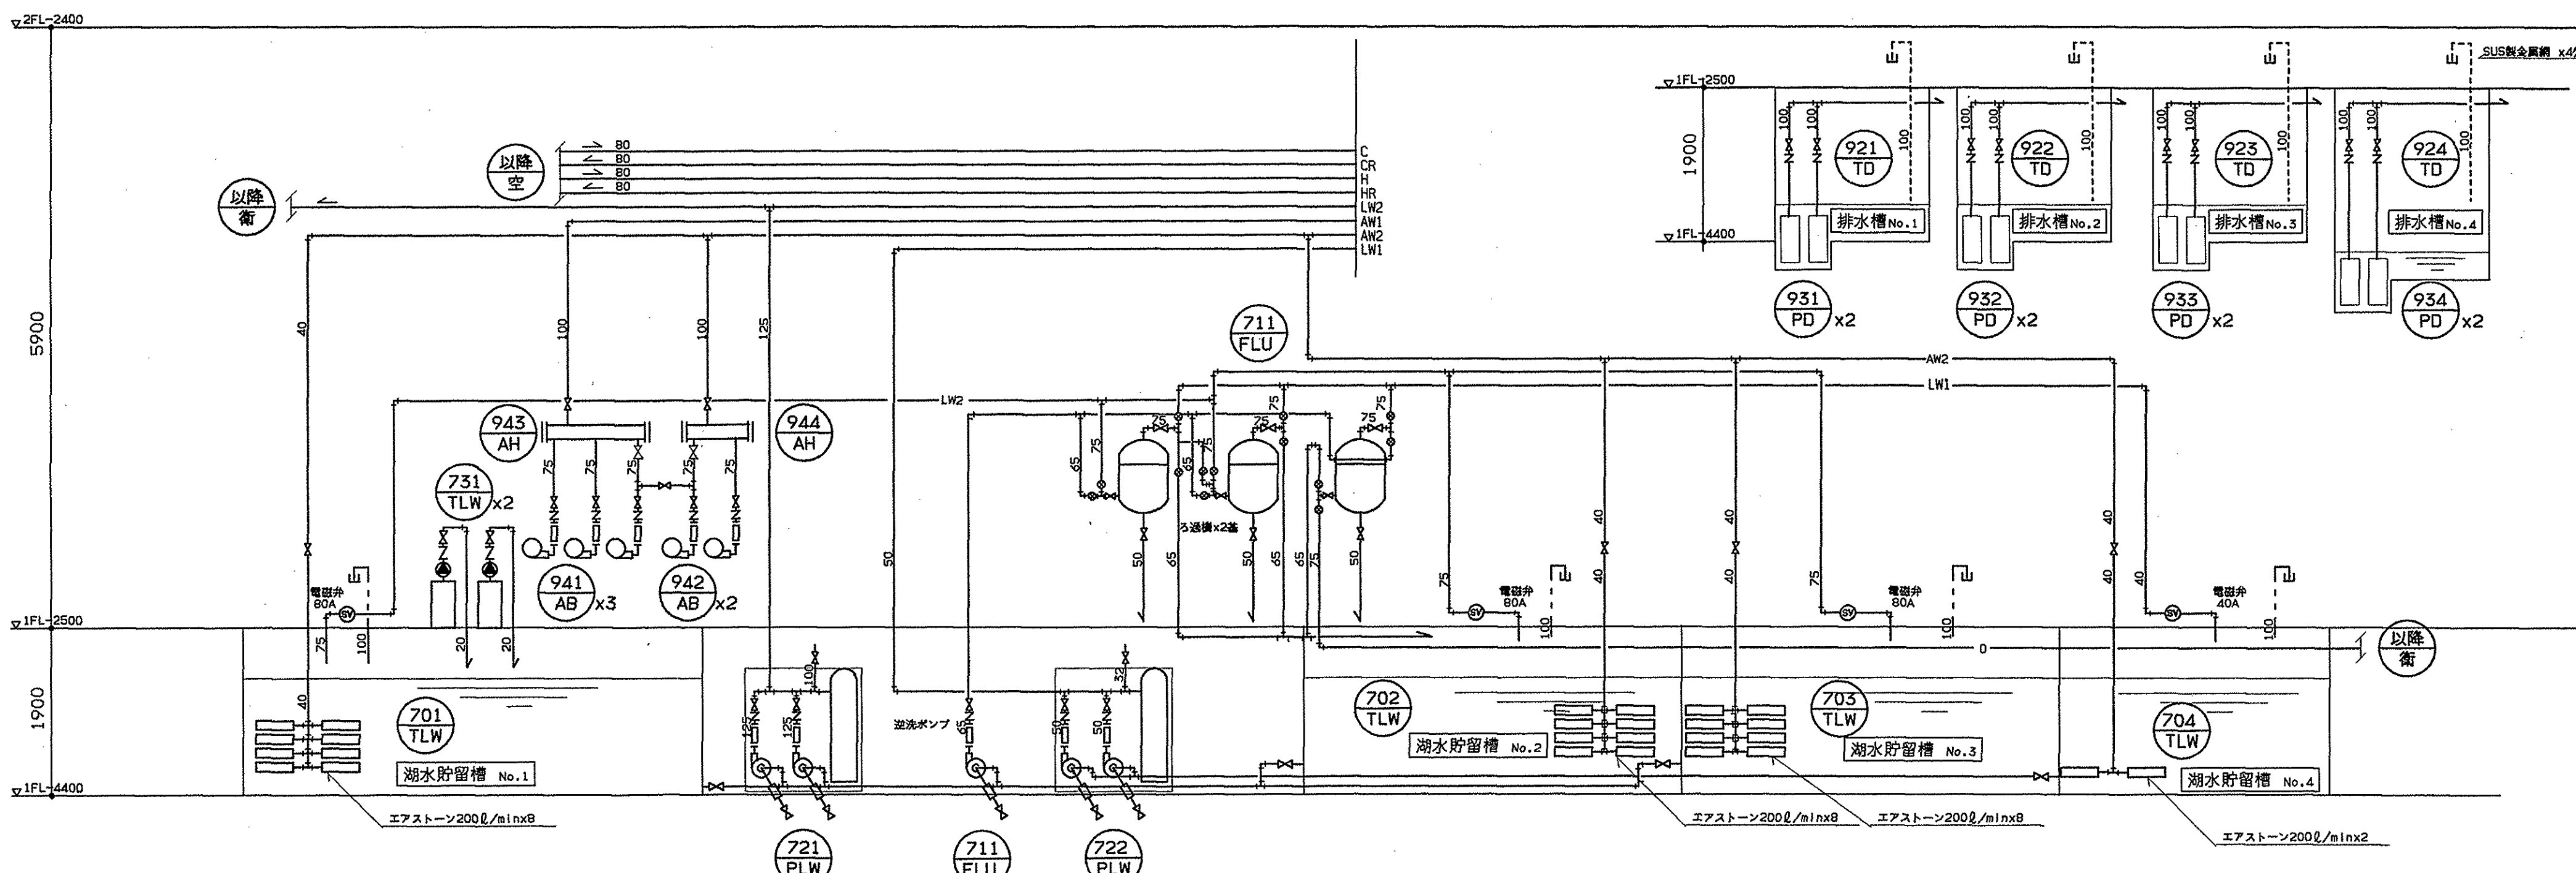

凡 例		記 号		名 称	
記 号	名 称	記 号	名 称	記 号	名 称
C	冷水送り管	SA	給気ダクト	DA	ダクト
CR	冷水戻り管	RA	還気ダクト	EA	外気ダクト
H	温水送り管	OA	外気ダクト	EA	排気ダクト
HR	温水戻り管	SM	排煙ダクト		
CH	冷温水送り管				
CHR	冷温水戻り管				
CD	冷却水送り管				
CDR	冷却水戻り管				
HS	熱源水送り管				
HSR	熱源水戻り管				
S	低圧蒸気送り管				
SR	低圧蒸気戻り管				
SS	中圧蒸気送り管				
SSR	中圧蒸気戻り管				
SSS	高圧蒸気送り管				
SSSR	高圧蒸気戻り管				
R	冷媒管				
RL	冷媒液管				
RG	冷媒ガス管				
O	油送り管				
OR	油戻り管				
OV	油タンク通気管				
E	膨張管				
AV	空気抜き管				
	給水管(上水)(CW)				
	給水管(給排水)(WW)				
I	給湯送り管(H)				
II	給湯送り管(HR)				
	排水管(D)				
	通気管(V)				
X	消火栓管				
XS	連結送水管				
XB	連結散水管				
SP	スプリンクラー管				
F	泡消火管				
HL	ハロゲン化物消火管				
CO2	二酸化炭素消火管				
G	都市ガス管				
MG	中圧ガス管				
PG	液化石油ガス管				

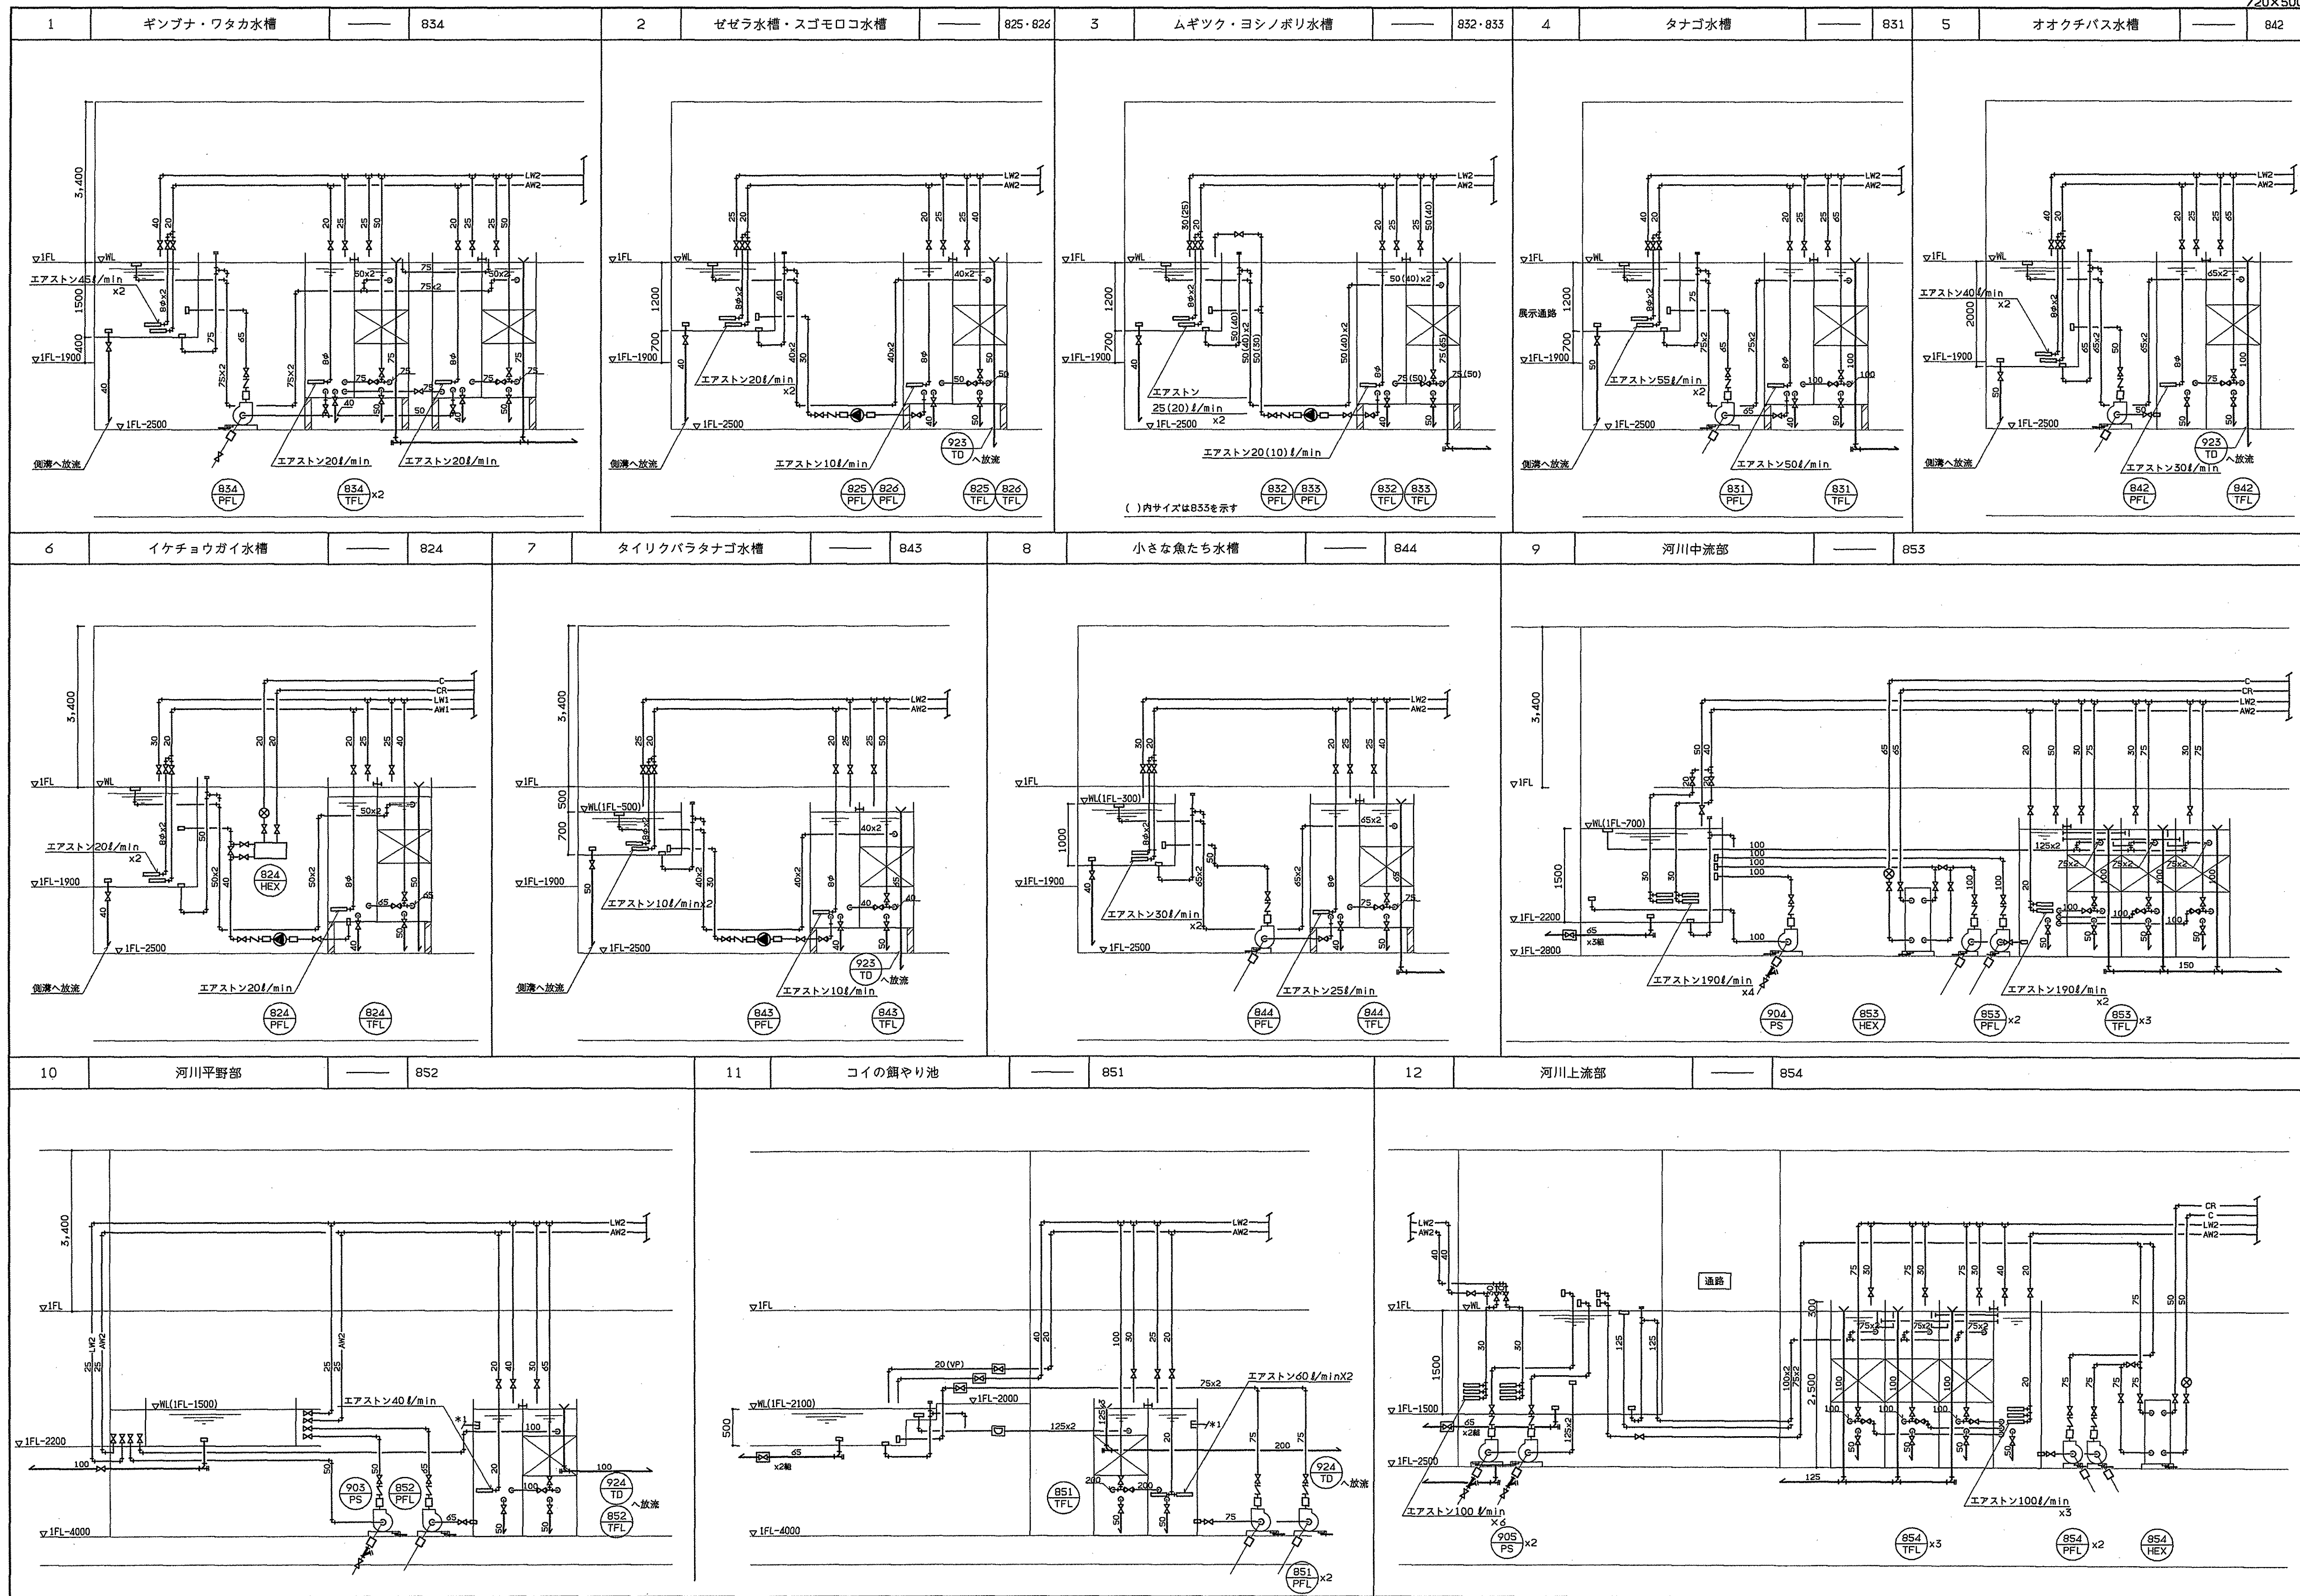

施工	
竣工	
監理	
施工	

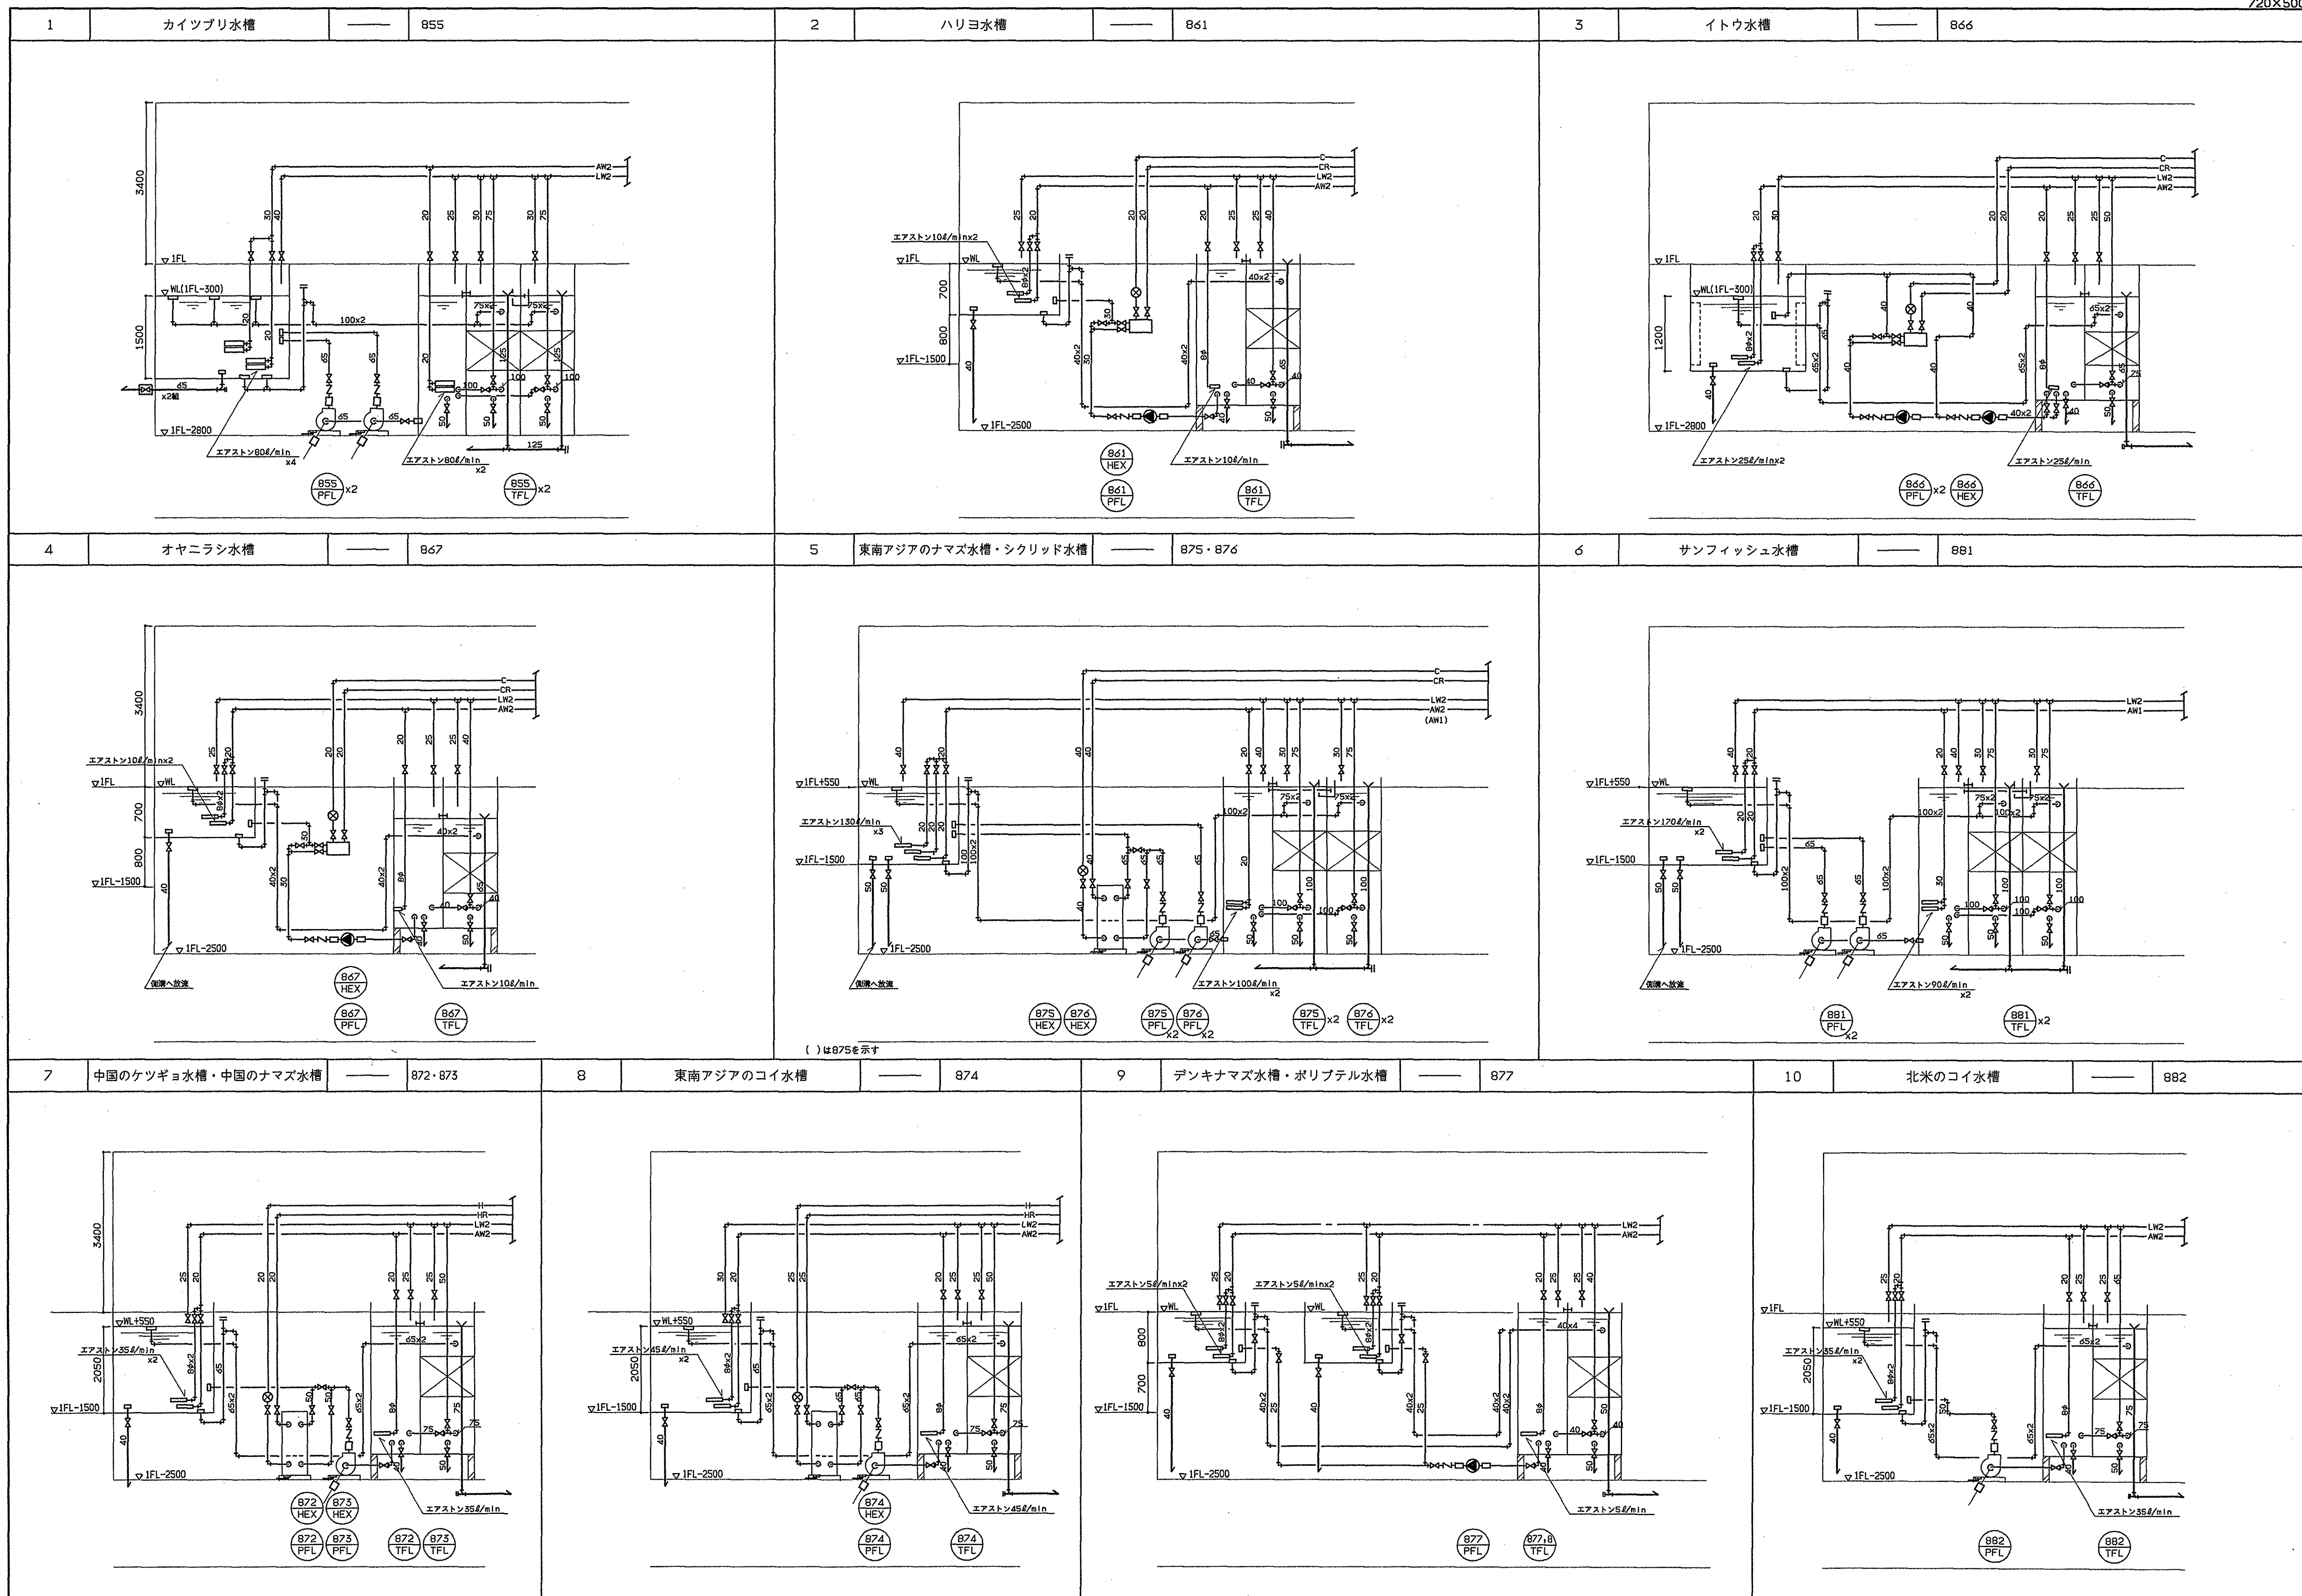

施工					
竣工					
監理					
施工					

滋賀県土木部 建築課		
課長 課長補佐	課員	担当者

日建設計

93.3.31


(仮称)琵琶湖博物館新築水族館設備工事


水族館設備配管系統図 (4)


⑧

- 10

No. 0 - 910257 - B

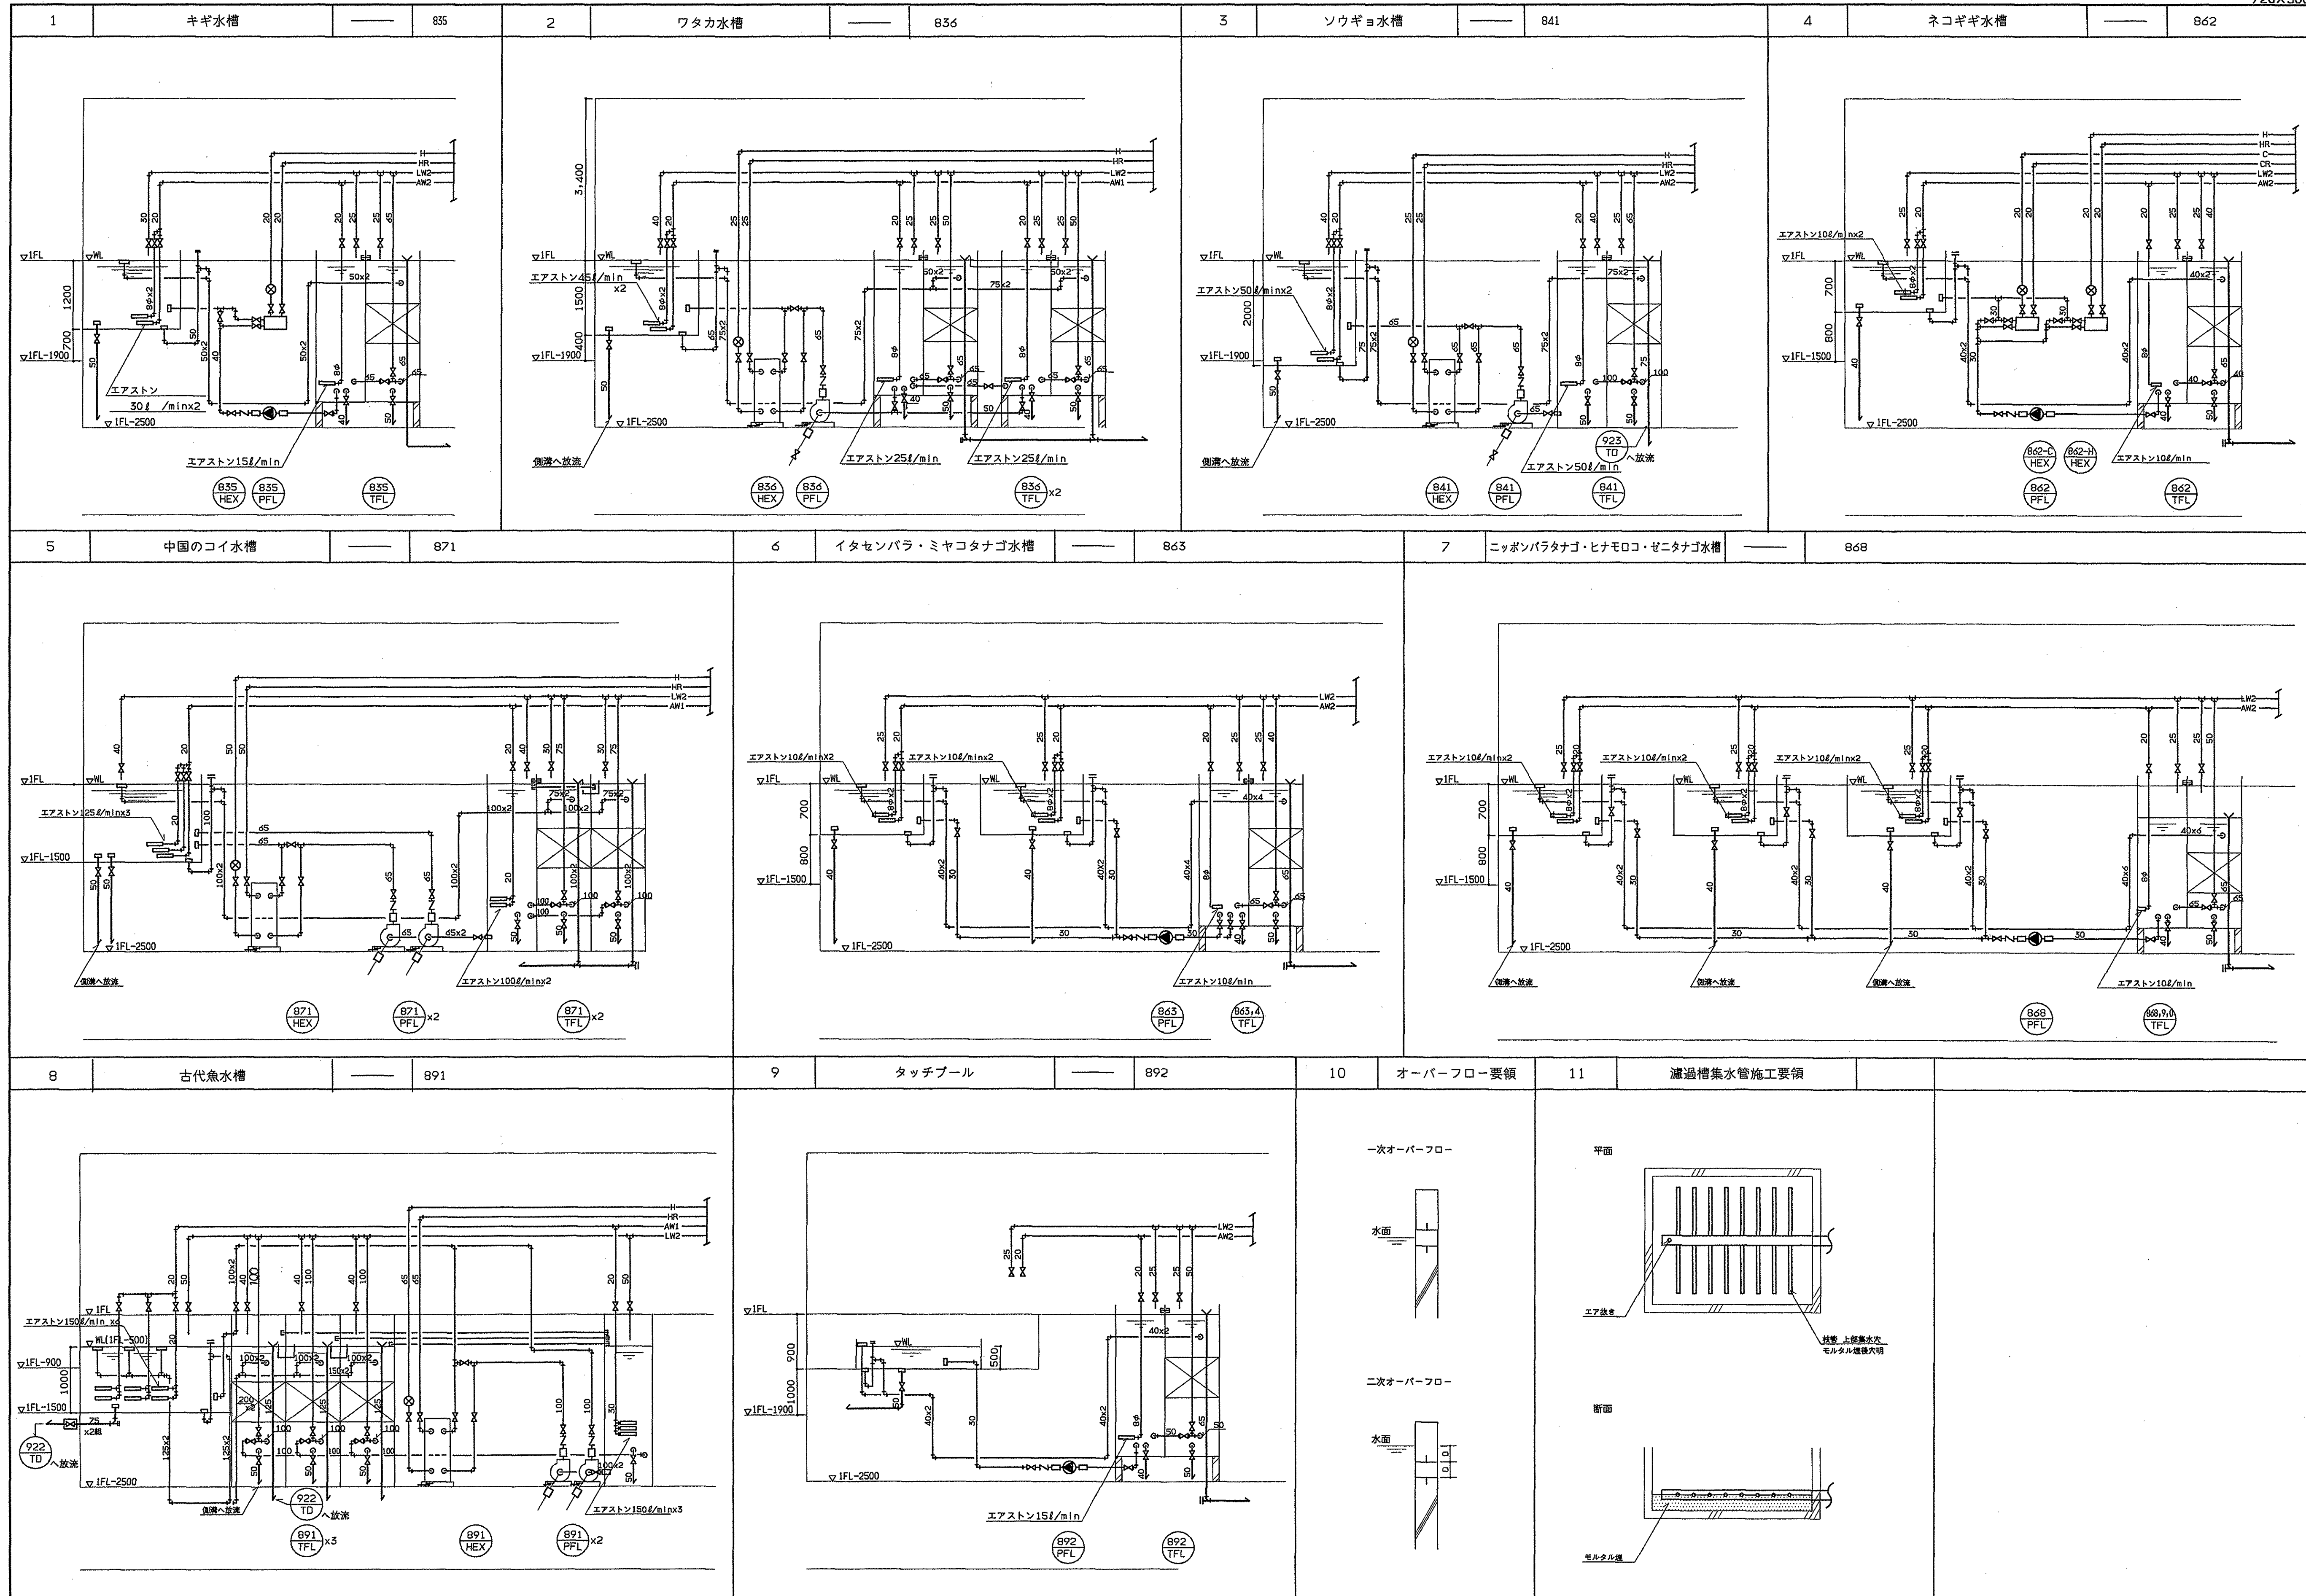

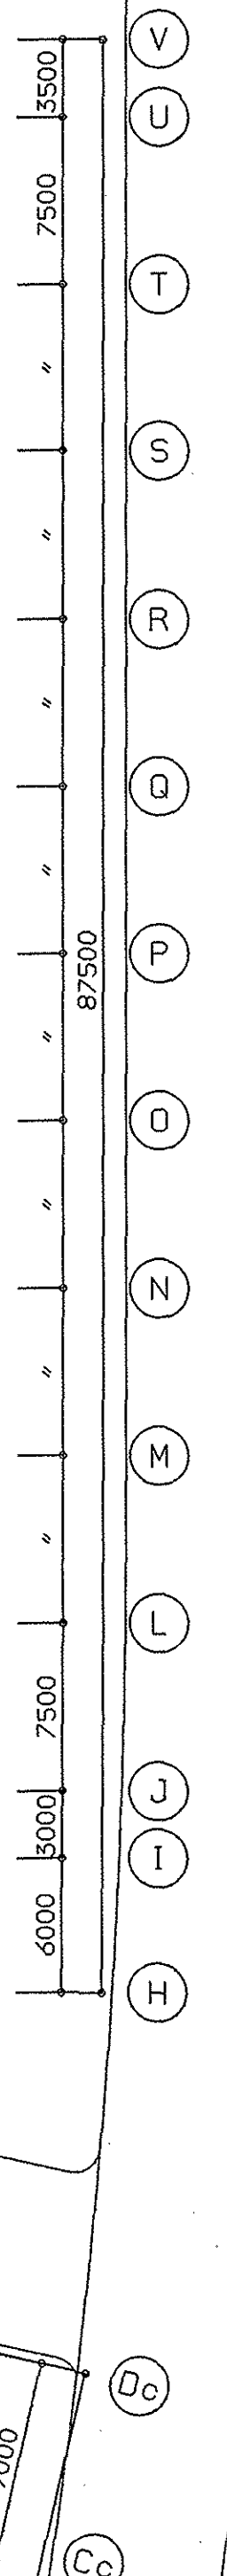

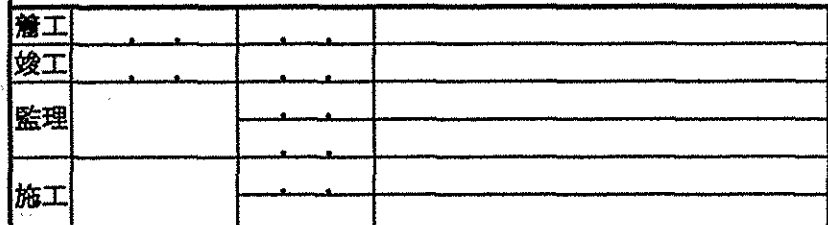

滋賀県土木部建築課				
課長		課長補佐		担当者
				


' 93.3 . 31


循環ろ過配管平面詳細図(1)

飼

- 13

NO. 0 - 910257 - B

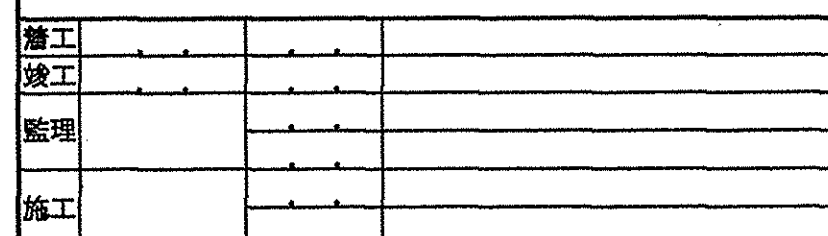

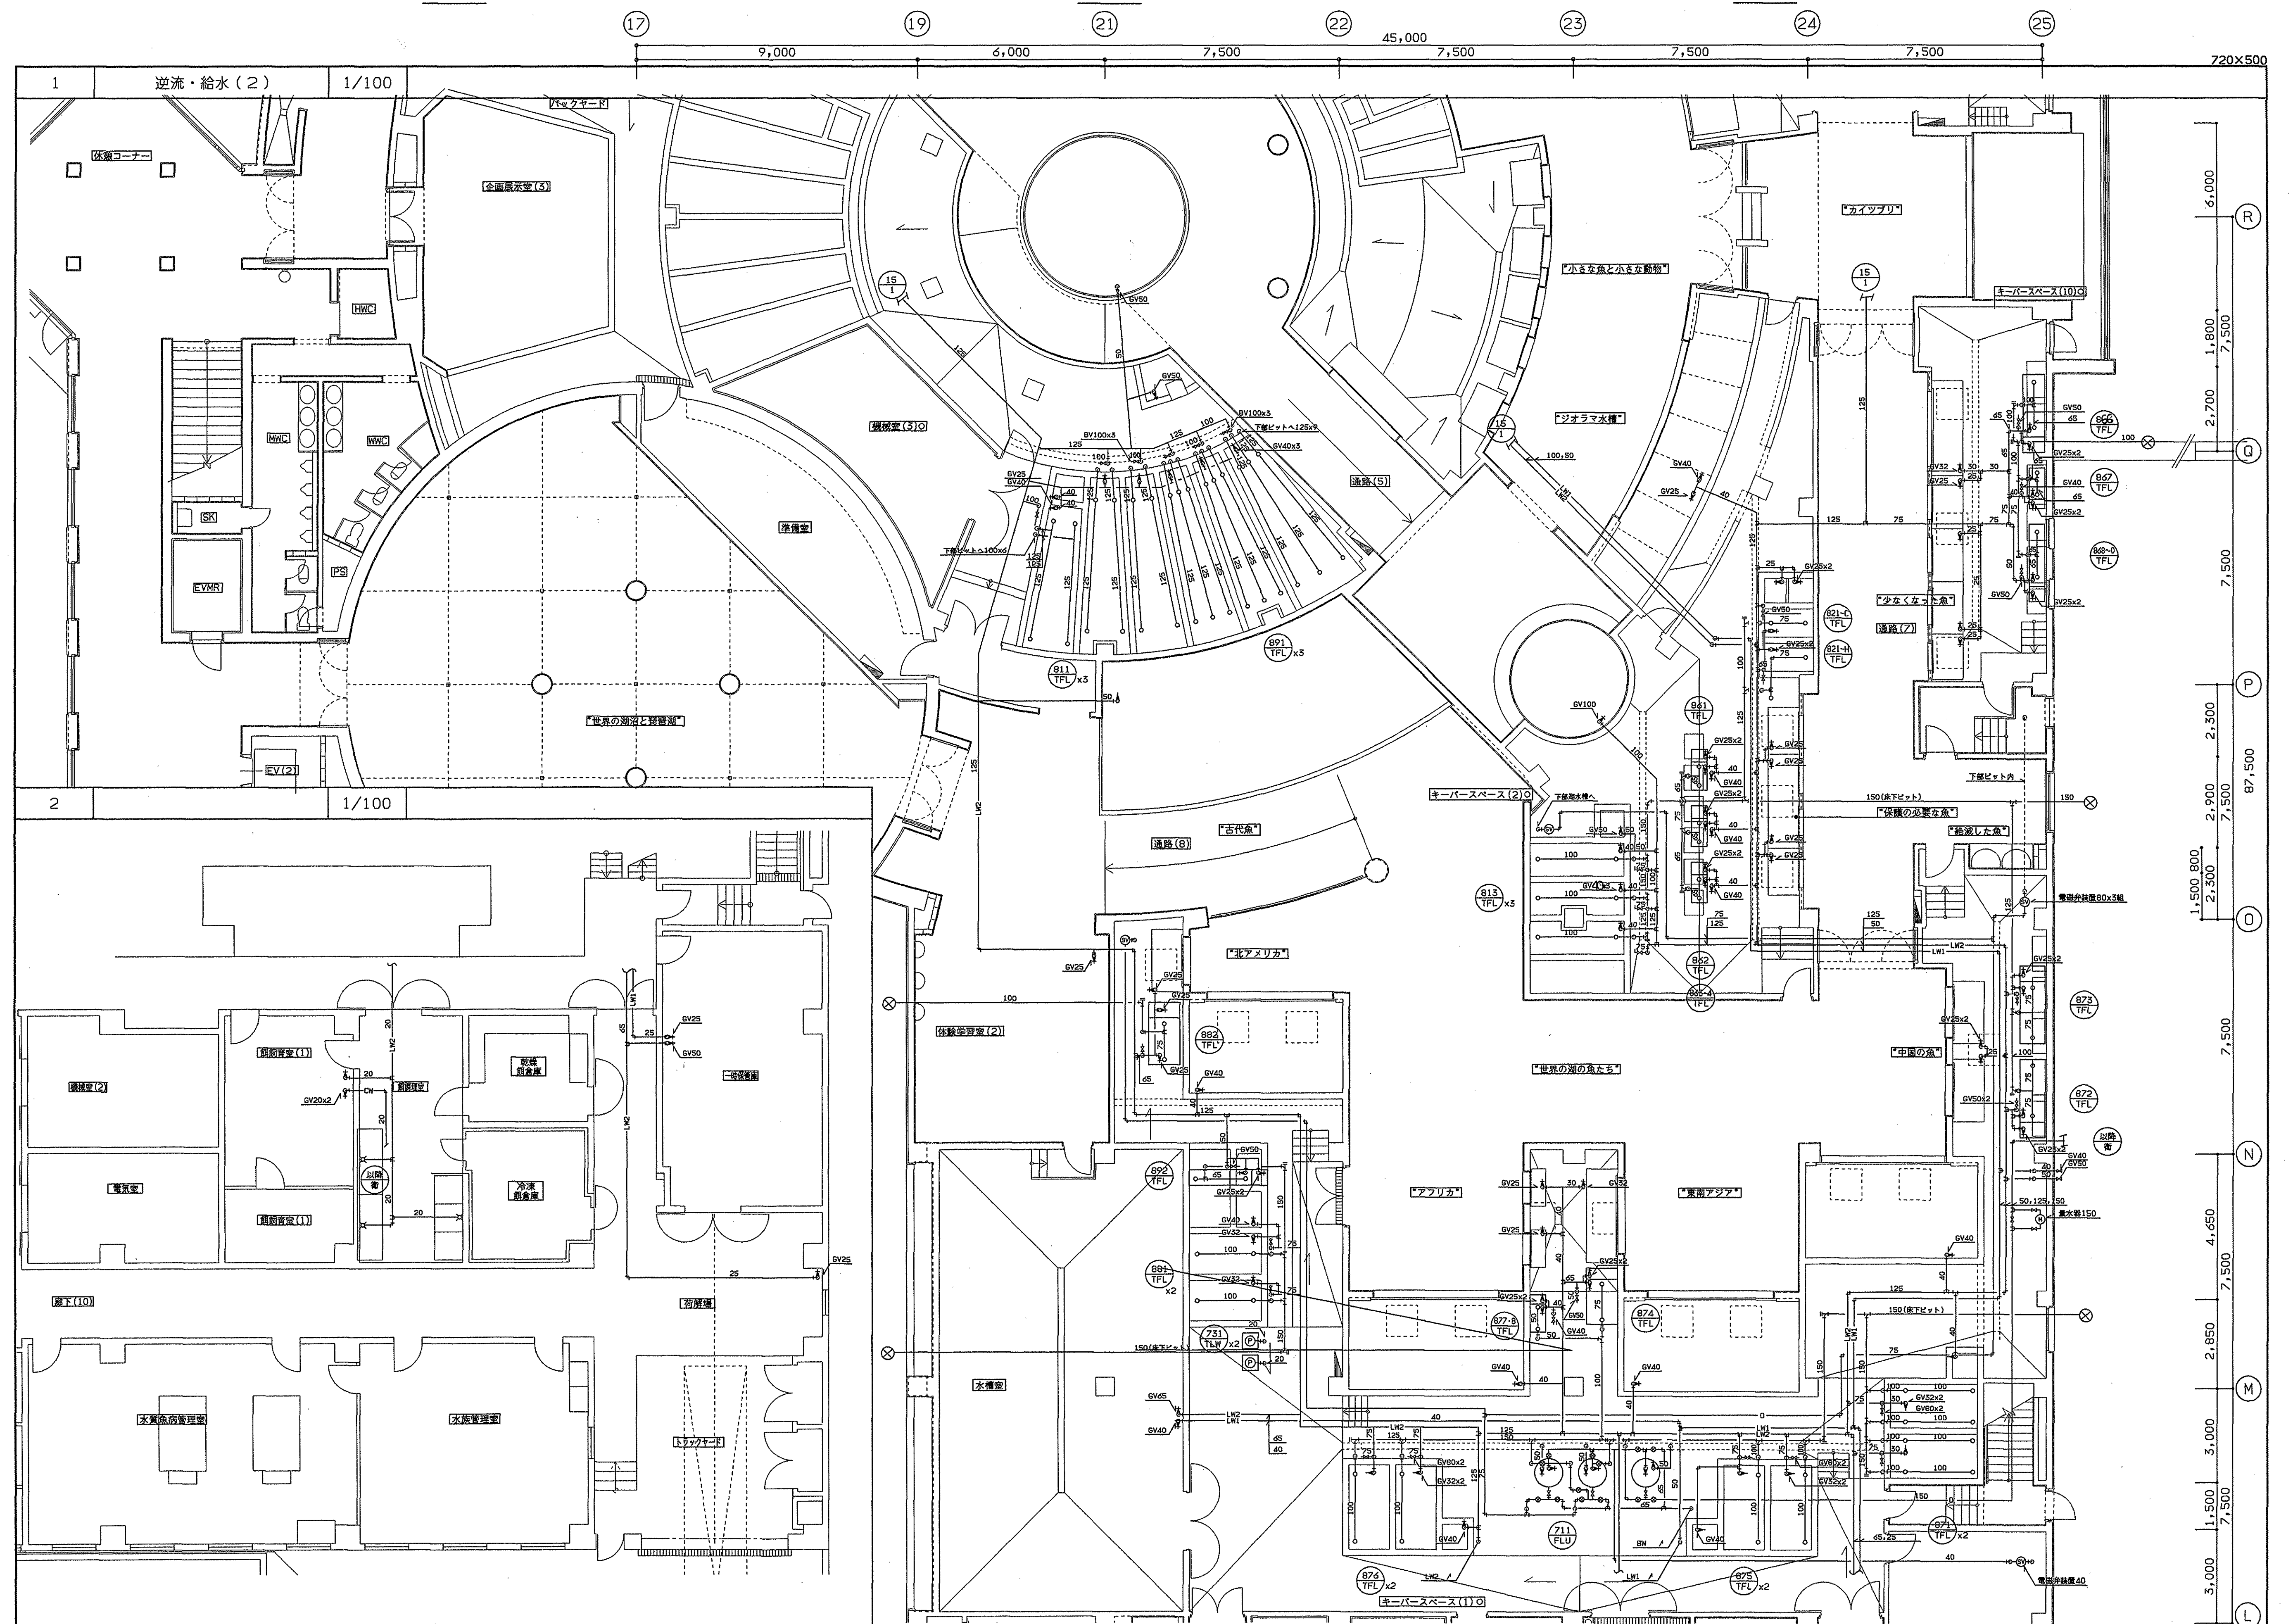

施工			
竣工			
監理			
施工			

0338
930614 竹田 930630 杉本

滋賀県土木部建築課					
課長 課長補佐		課 員			担当者
					



日建設計

(仮称)琵琶湖博物館新築水族飼育設備工事


飼

- 16


逆洗排水・湖水供給配管平面詳細図(2)	NO. 0 - 910257 - B
---------------------	--------------------

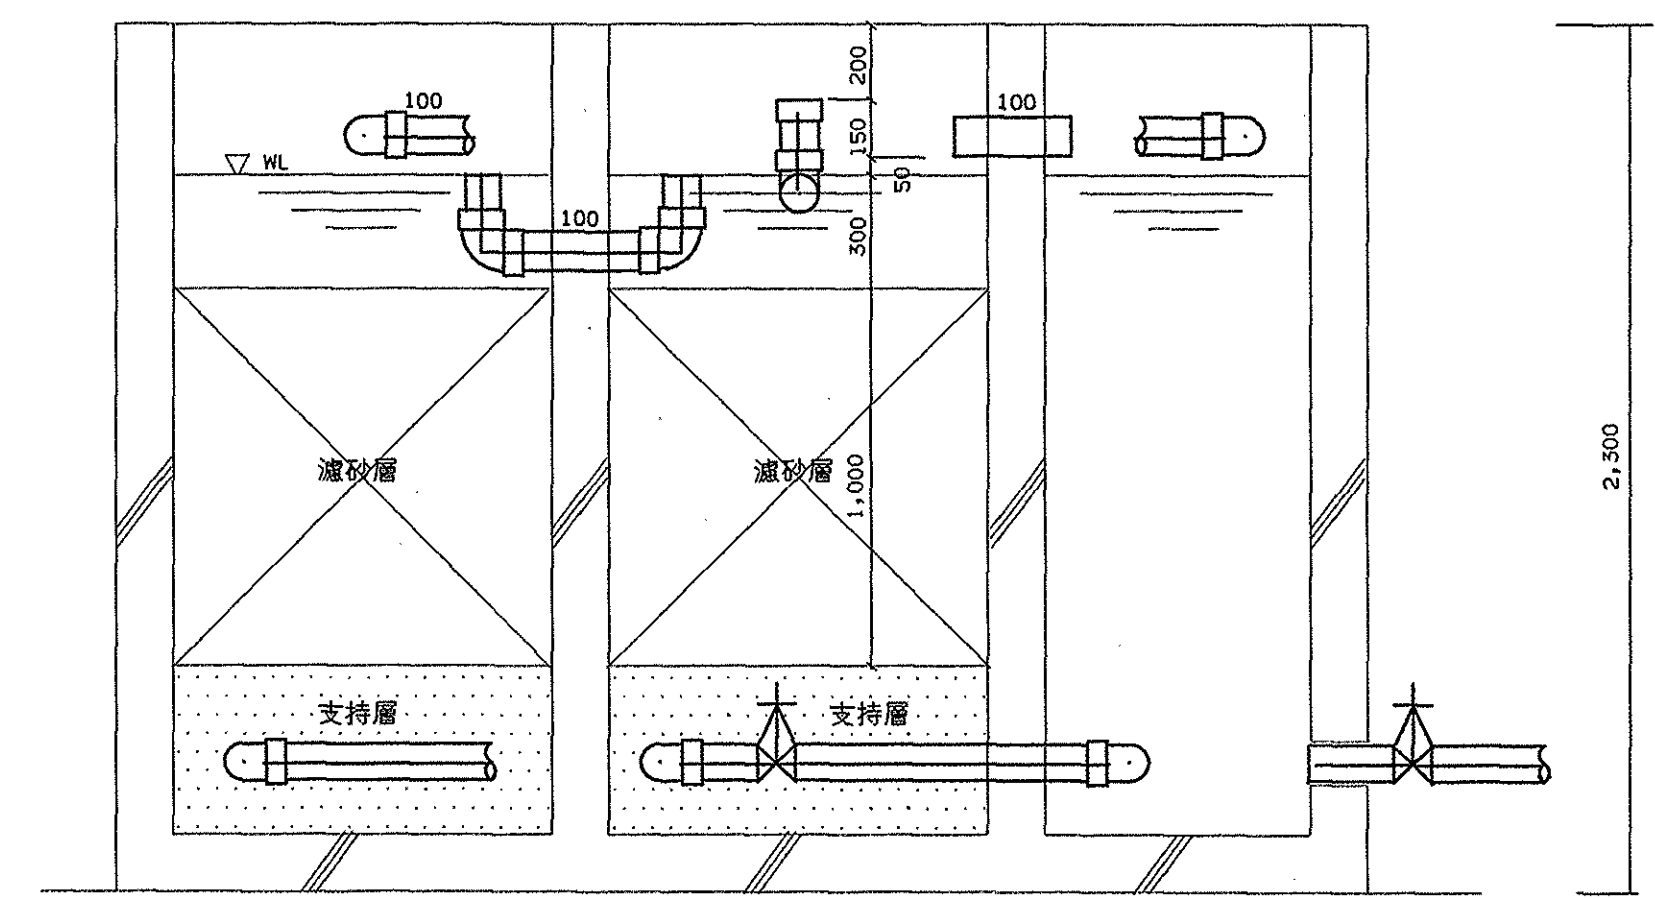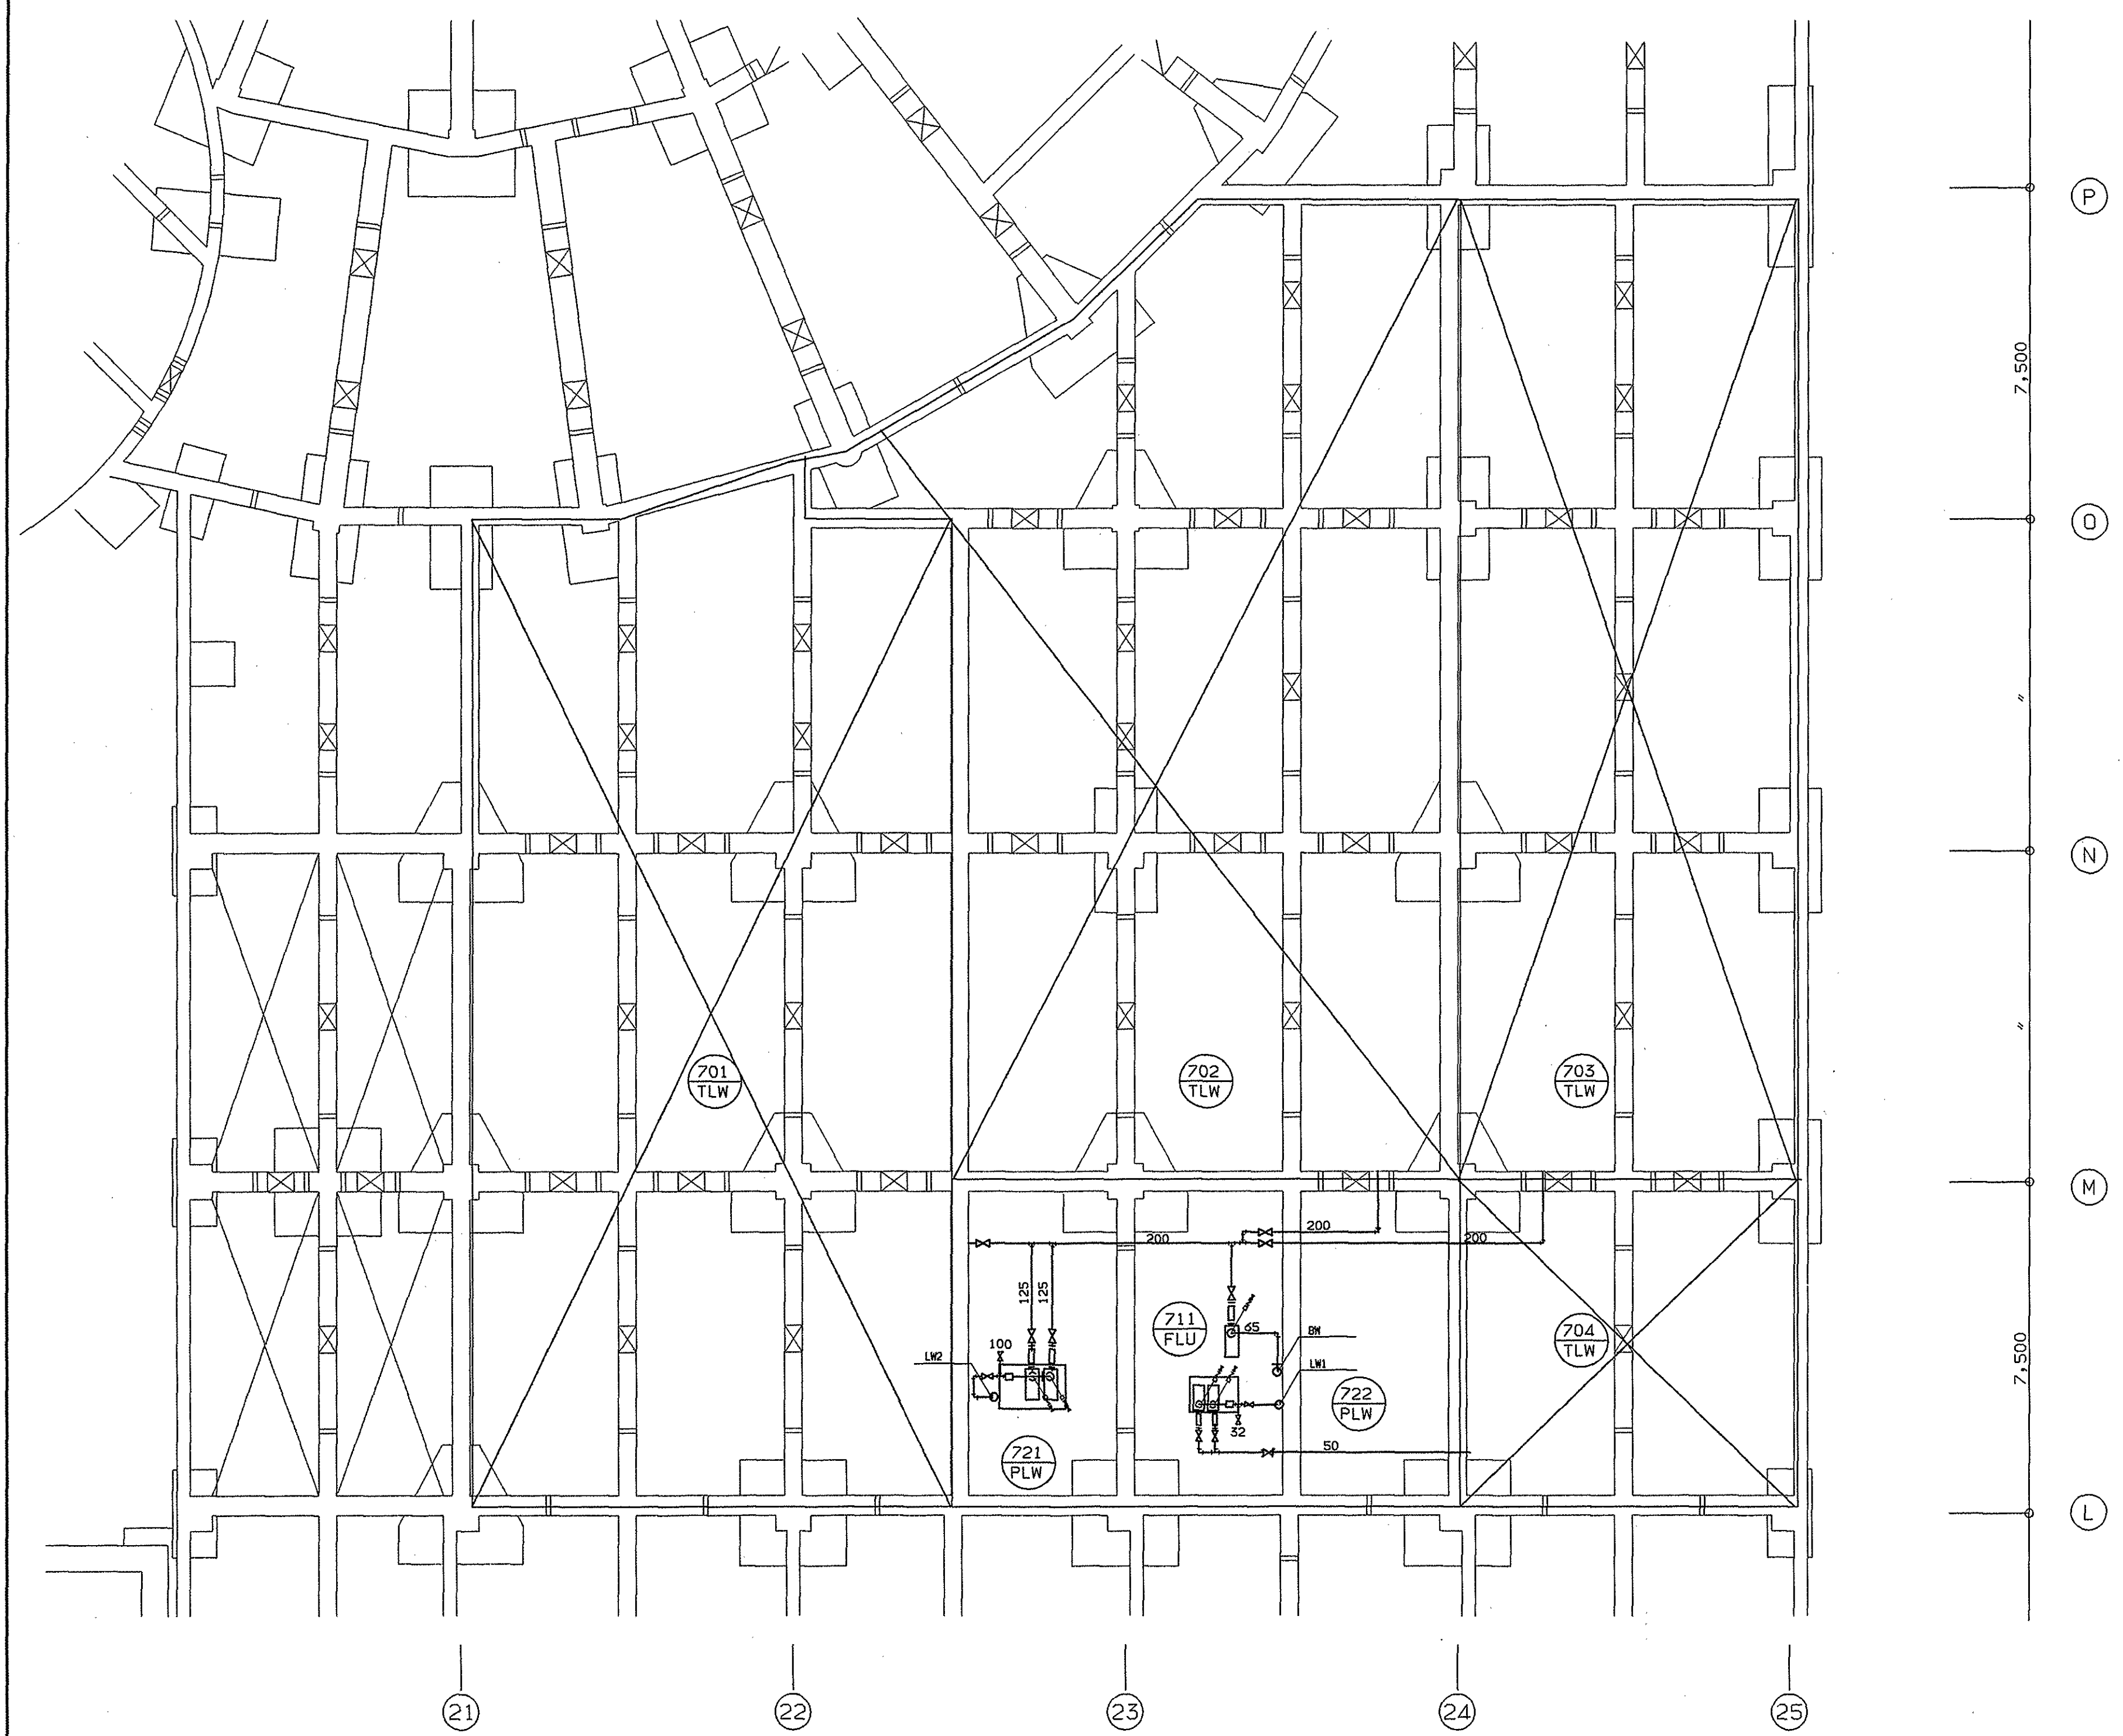


03	FRP製ろ過槽	1/20	
----	---------	------	--

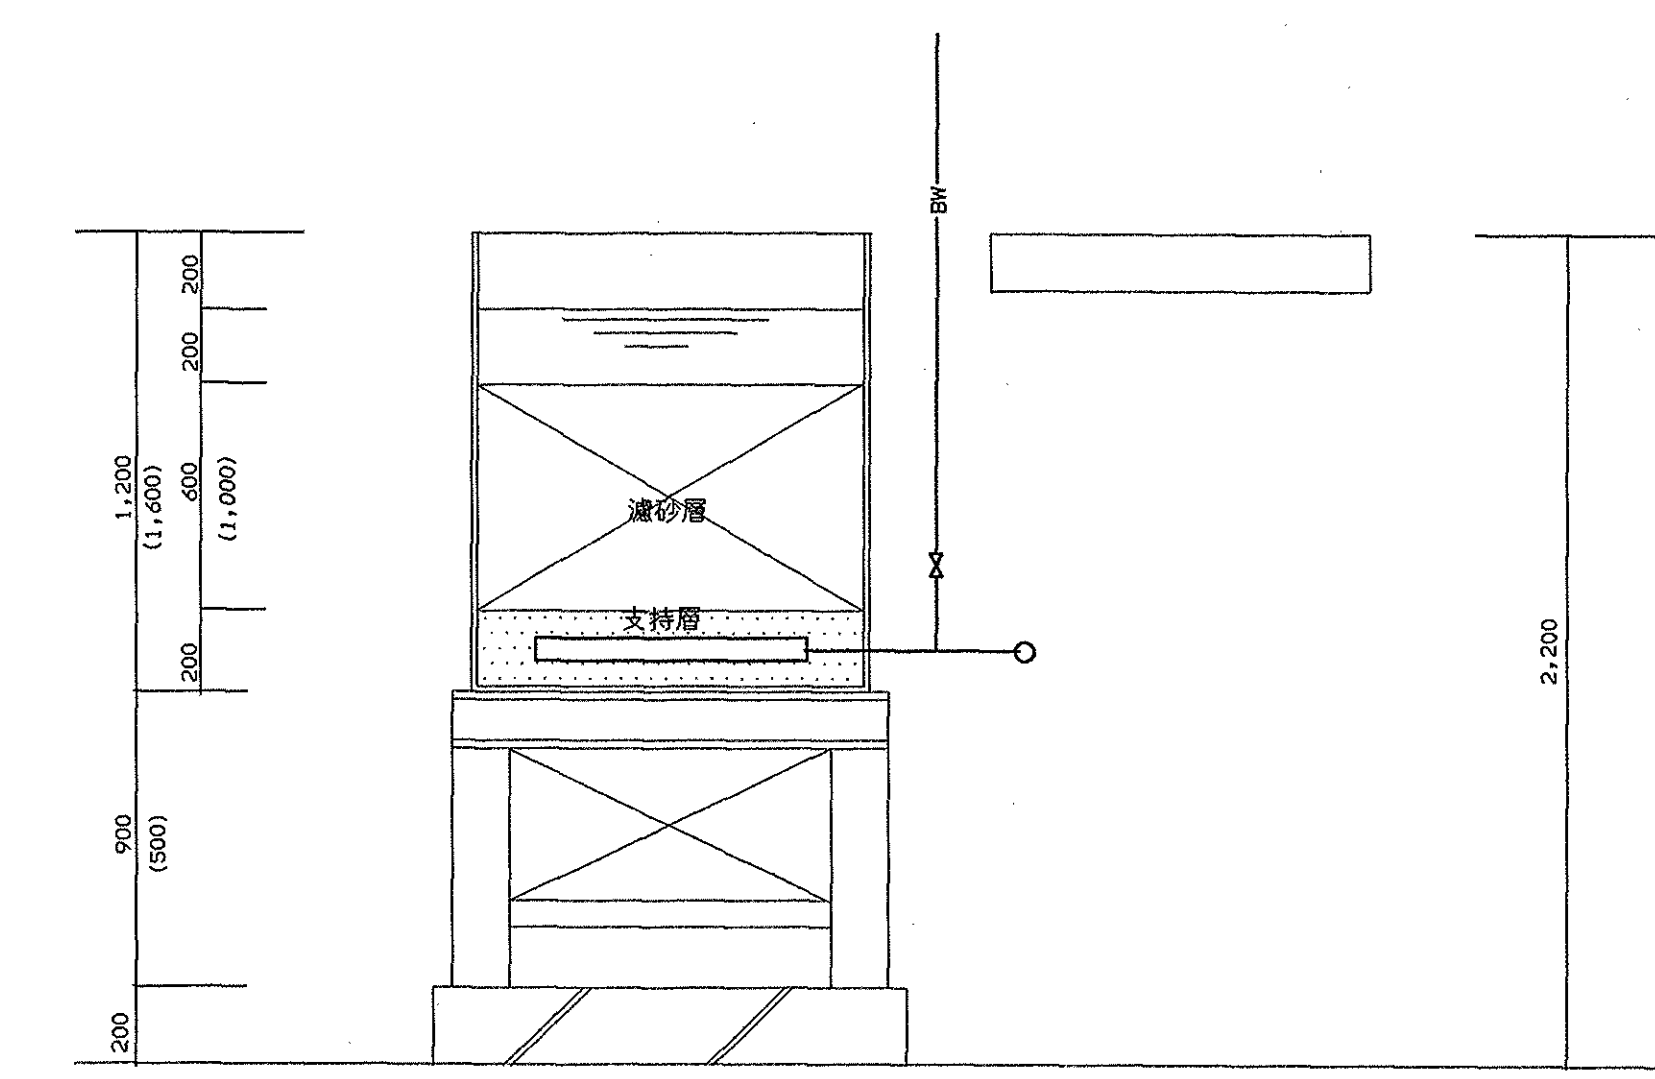

0541
930614,930630 杉本

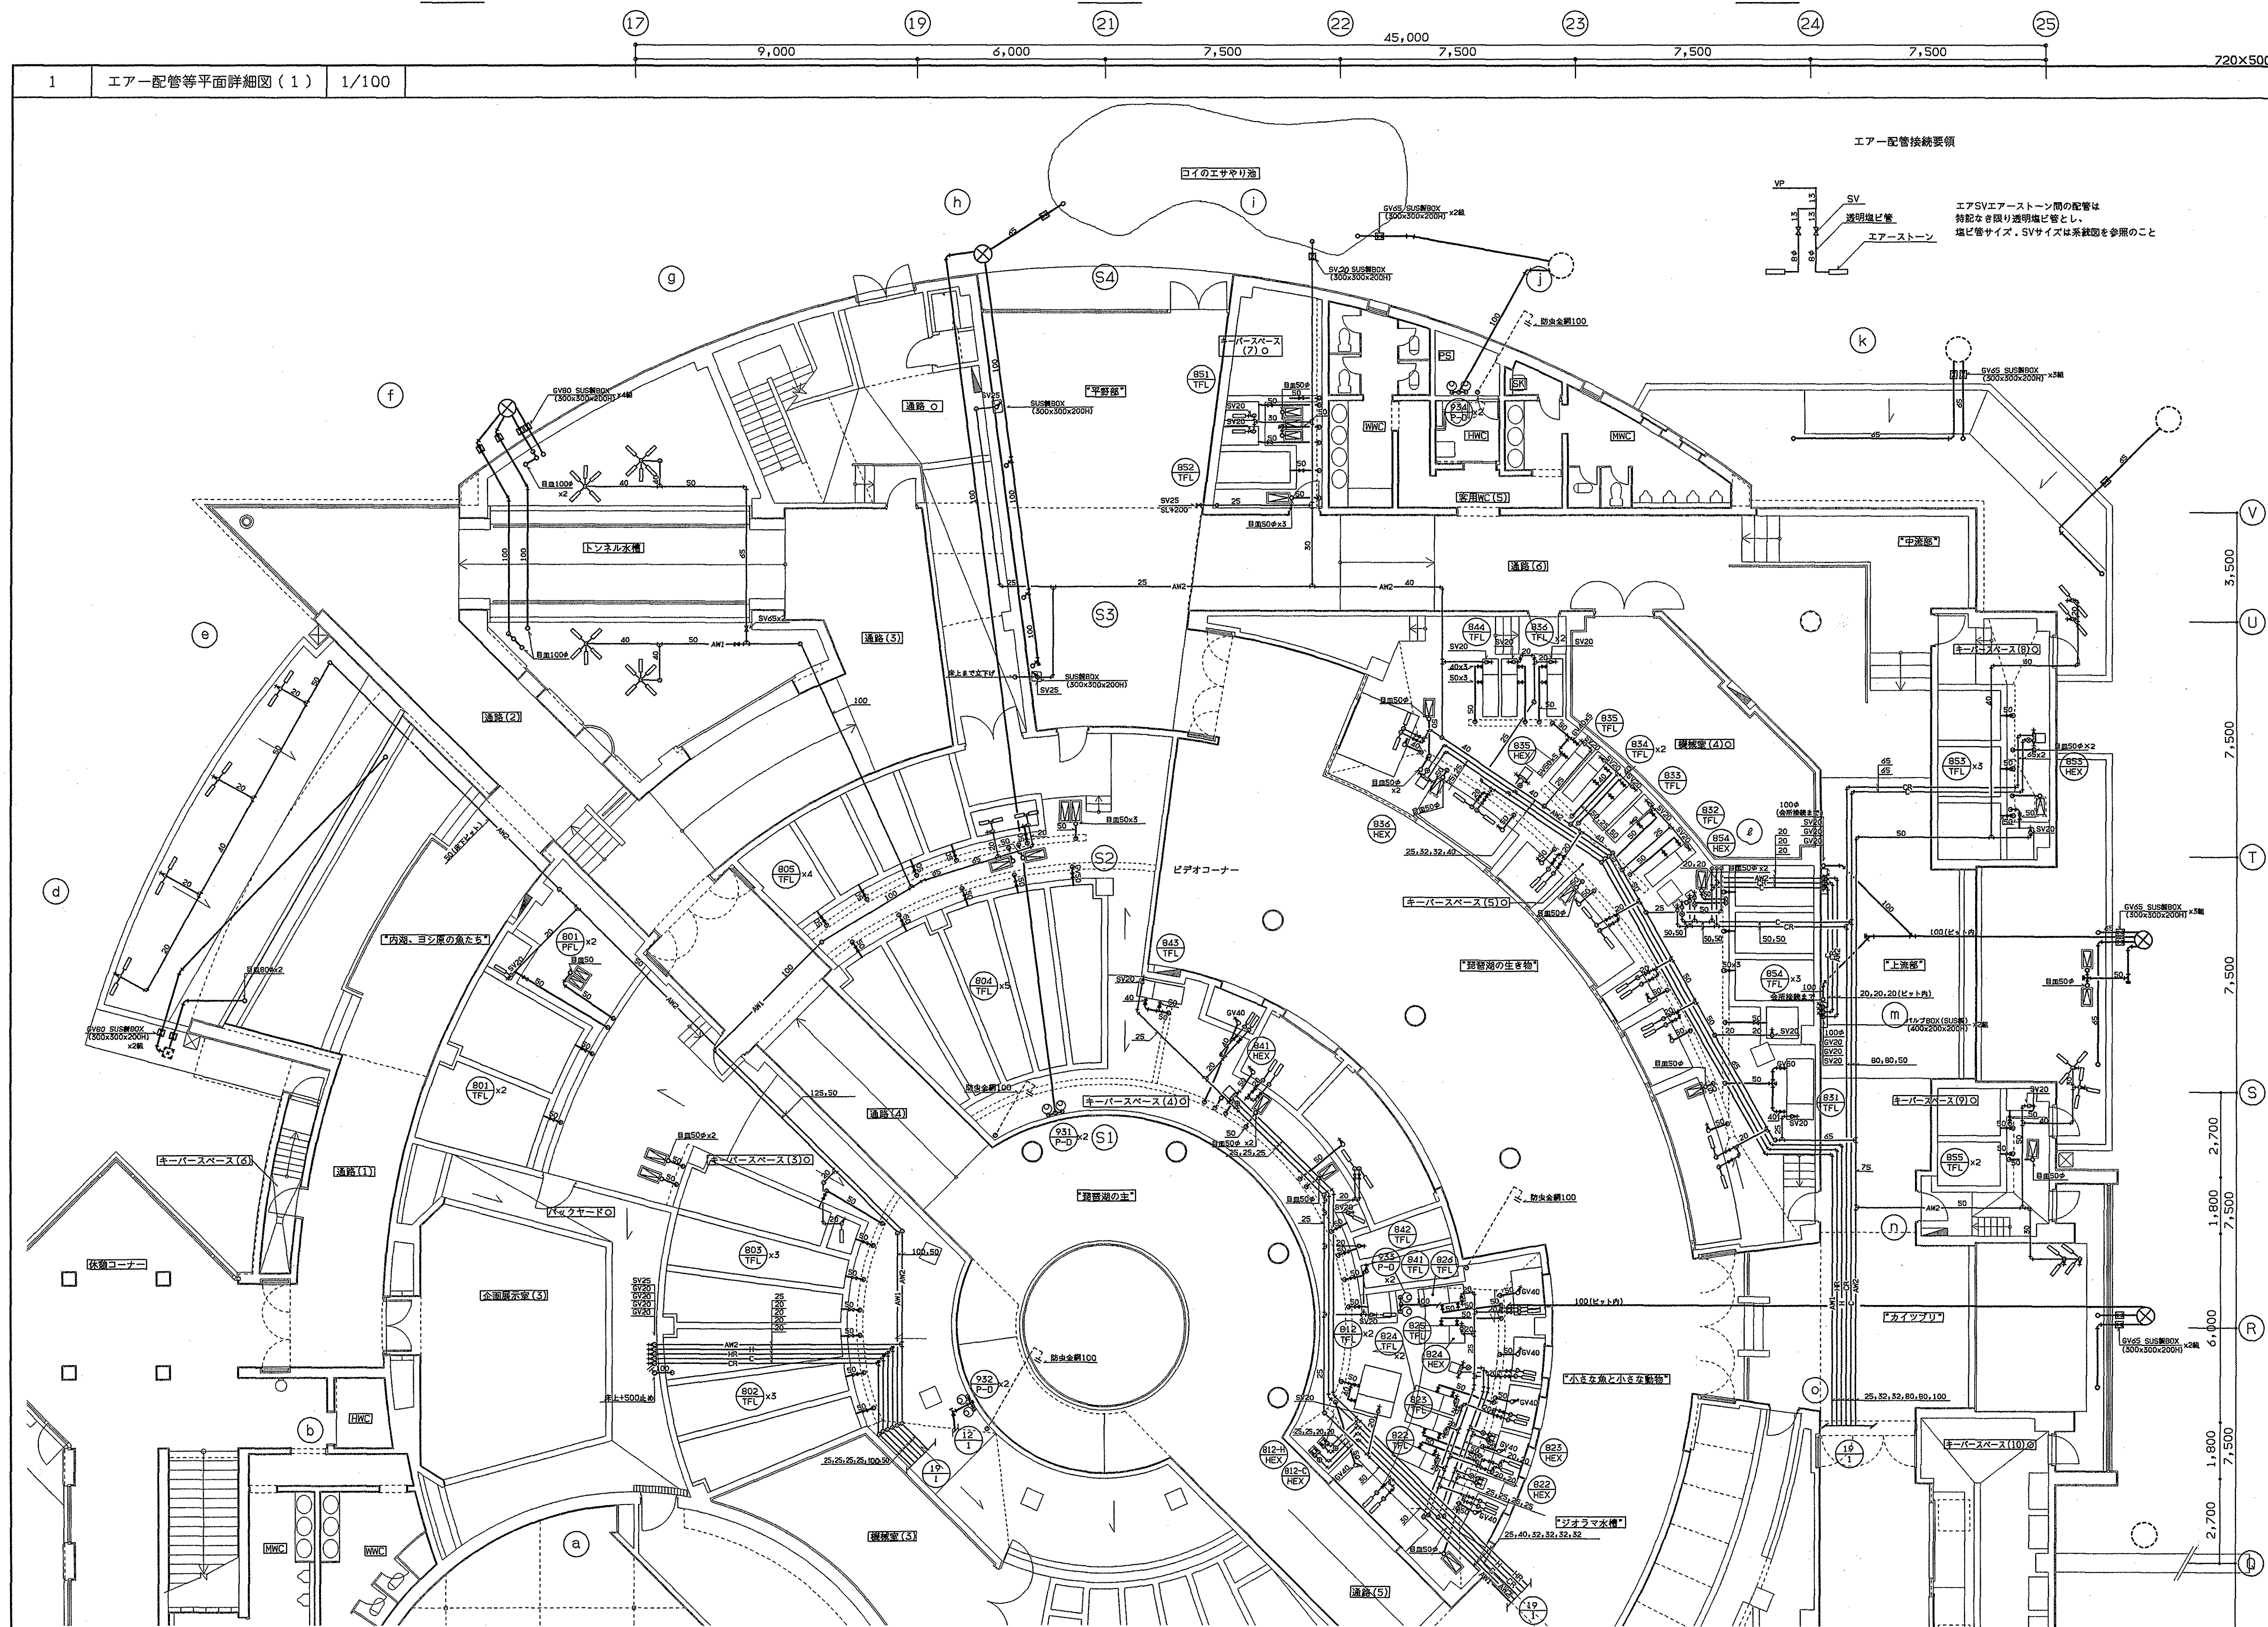


竣工				滋賀県土木部建築課	日建設計		(仮称)琵琶湖博物館新築水族館設備工事	飼		
竣工					課長	課長補佐			課員	担当者
監理										
施工										
					93.3.31		エアー・冷温水配管平面詳細図(1)	NO. 0 - 910257 - B		

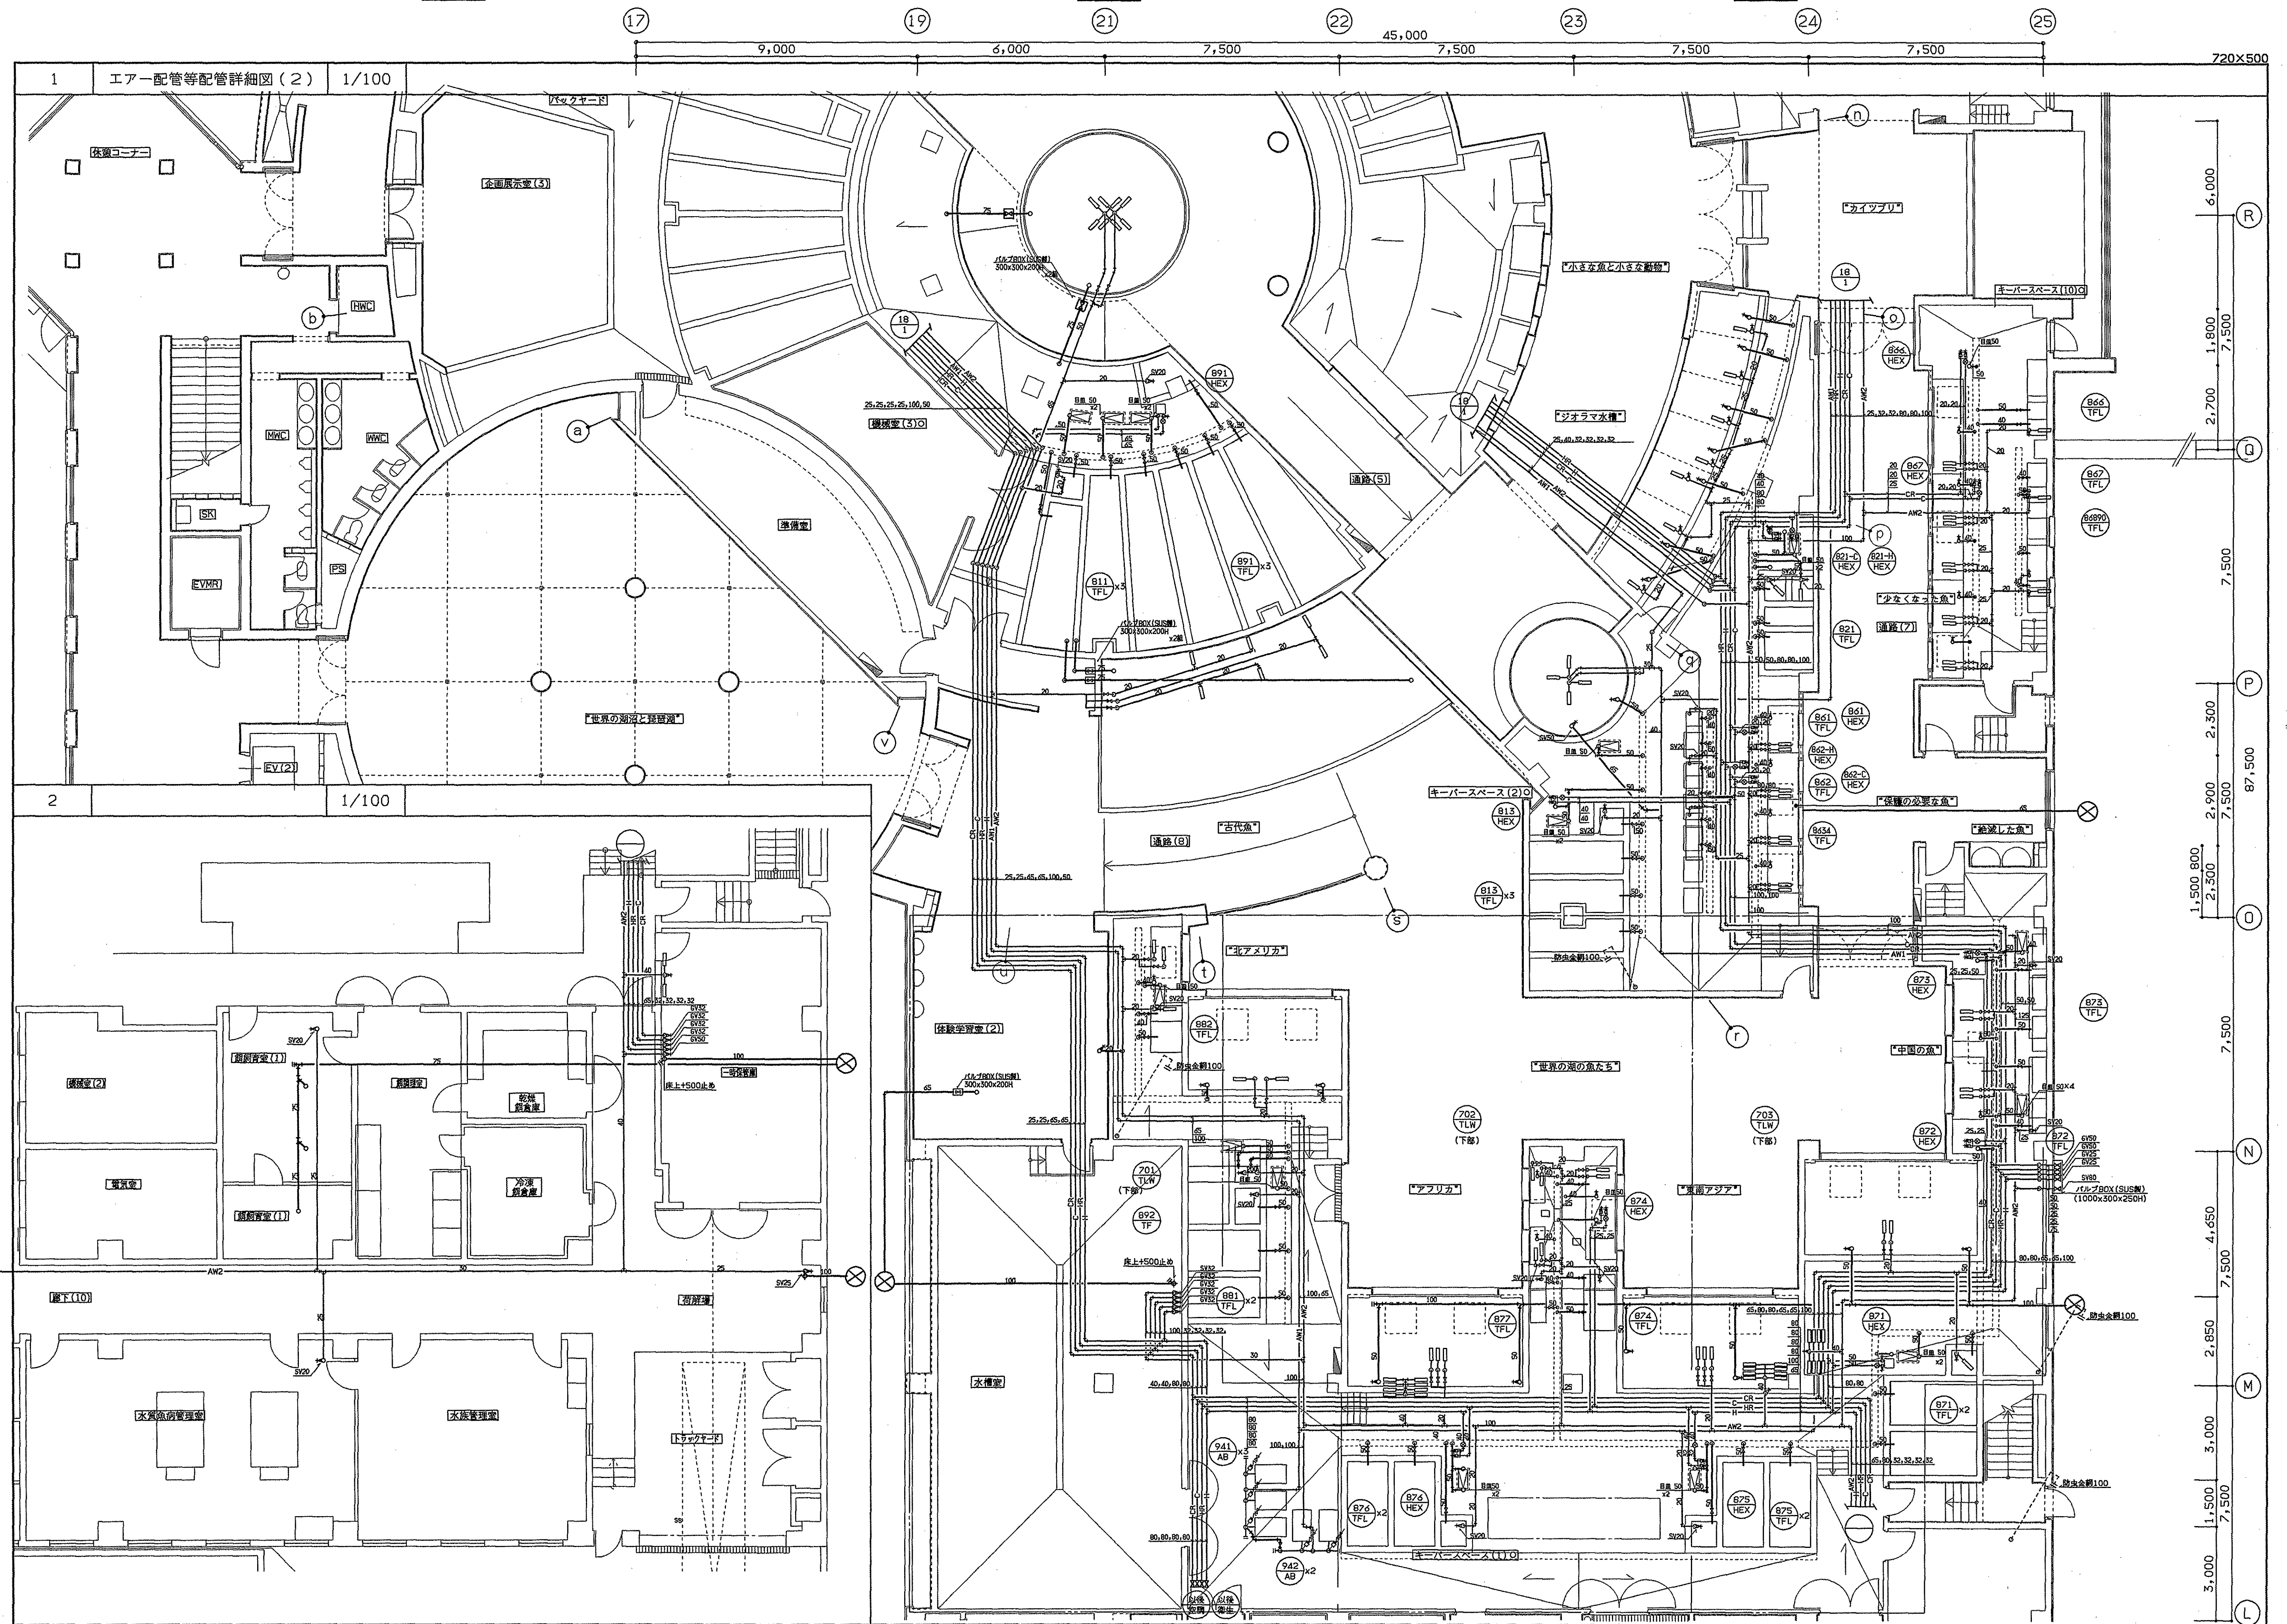

設計					
竣工					
監理					
施工					

0354
930614 竹田 930630 杉本

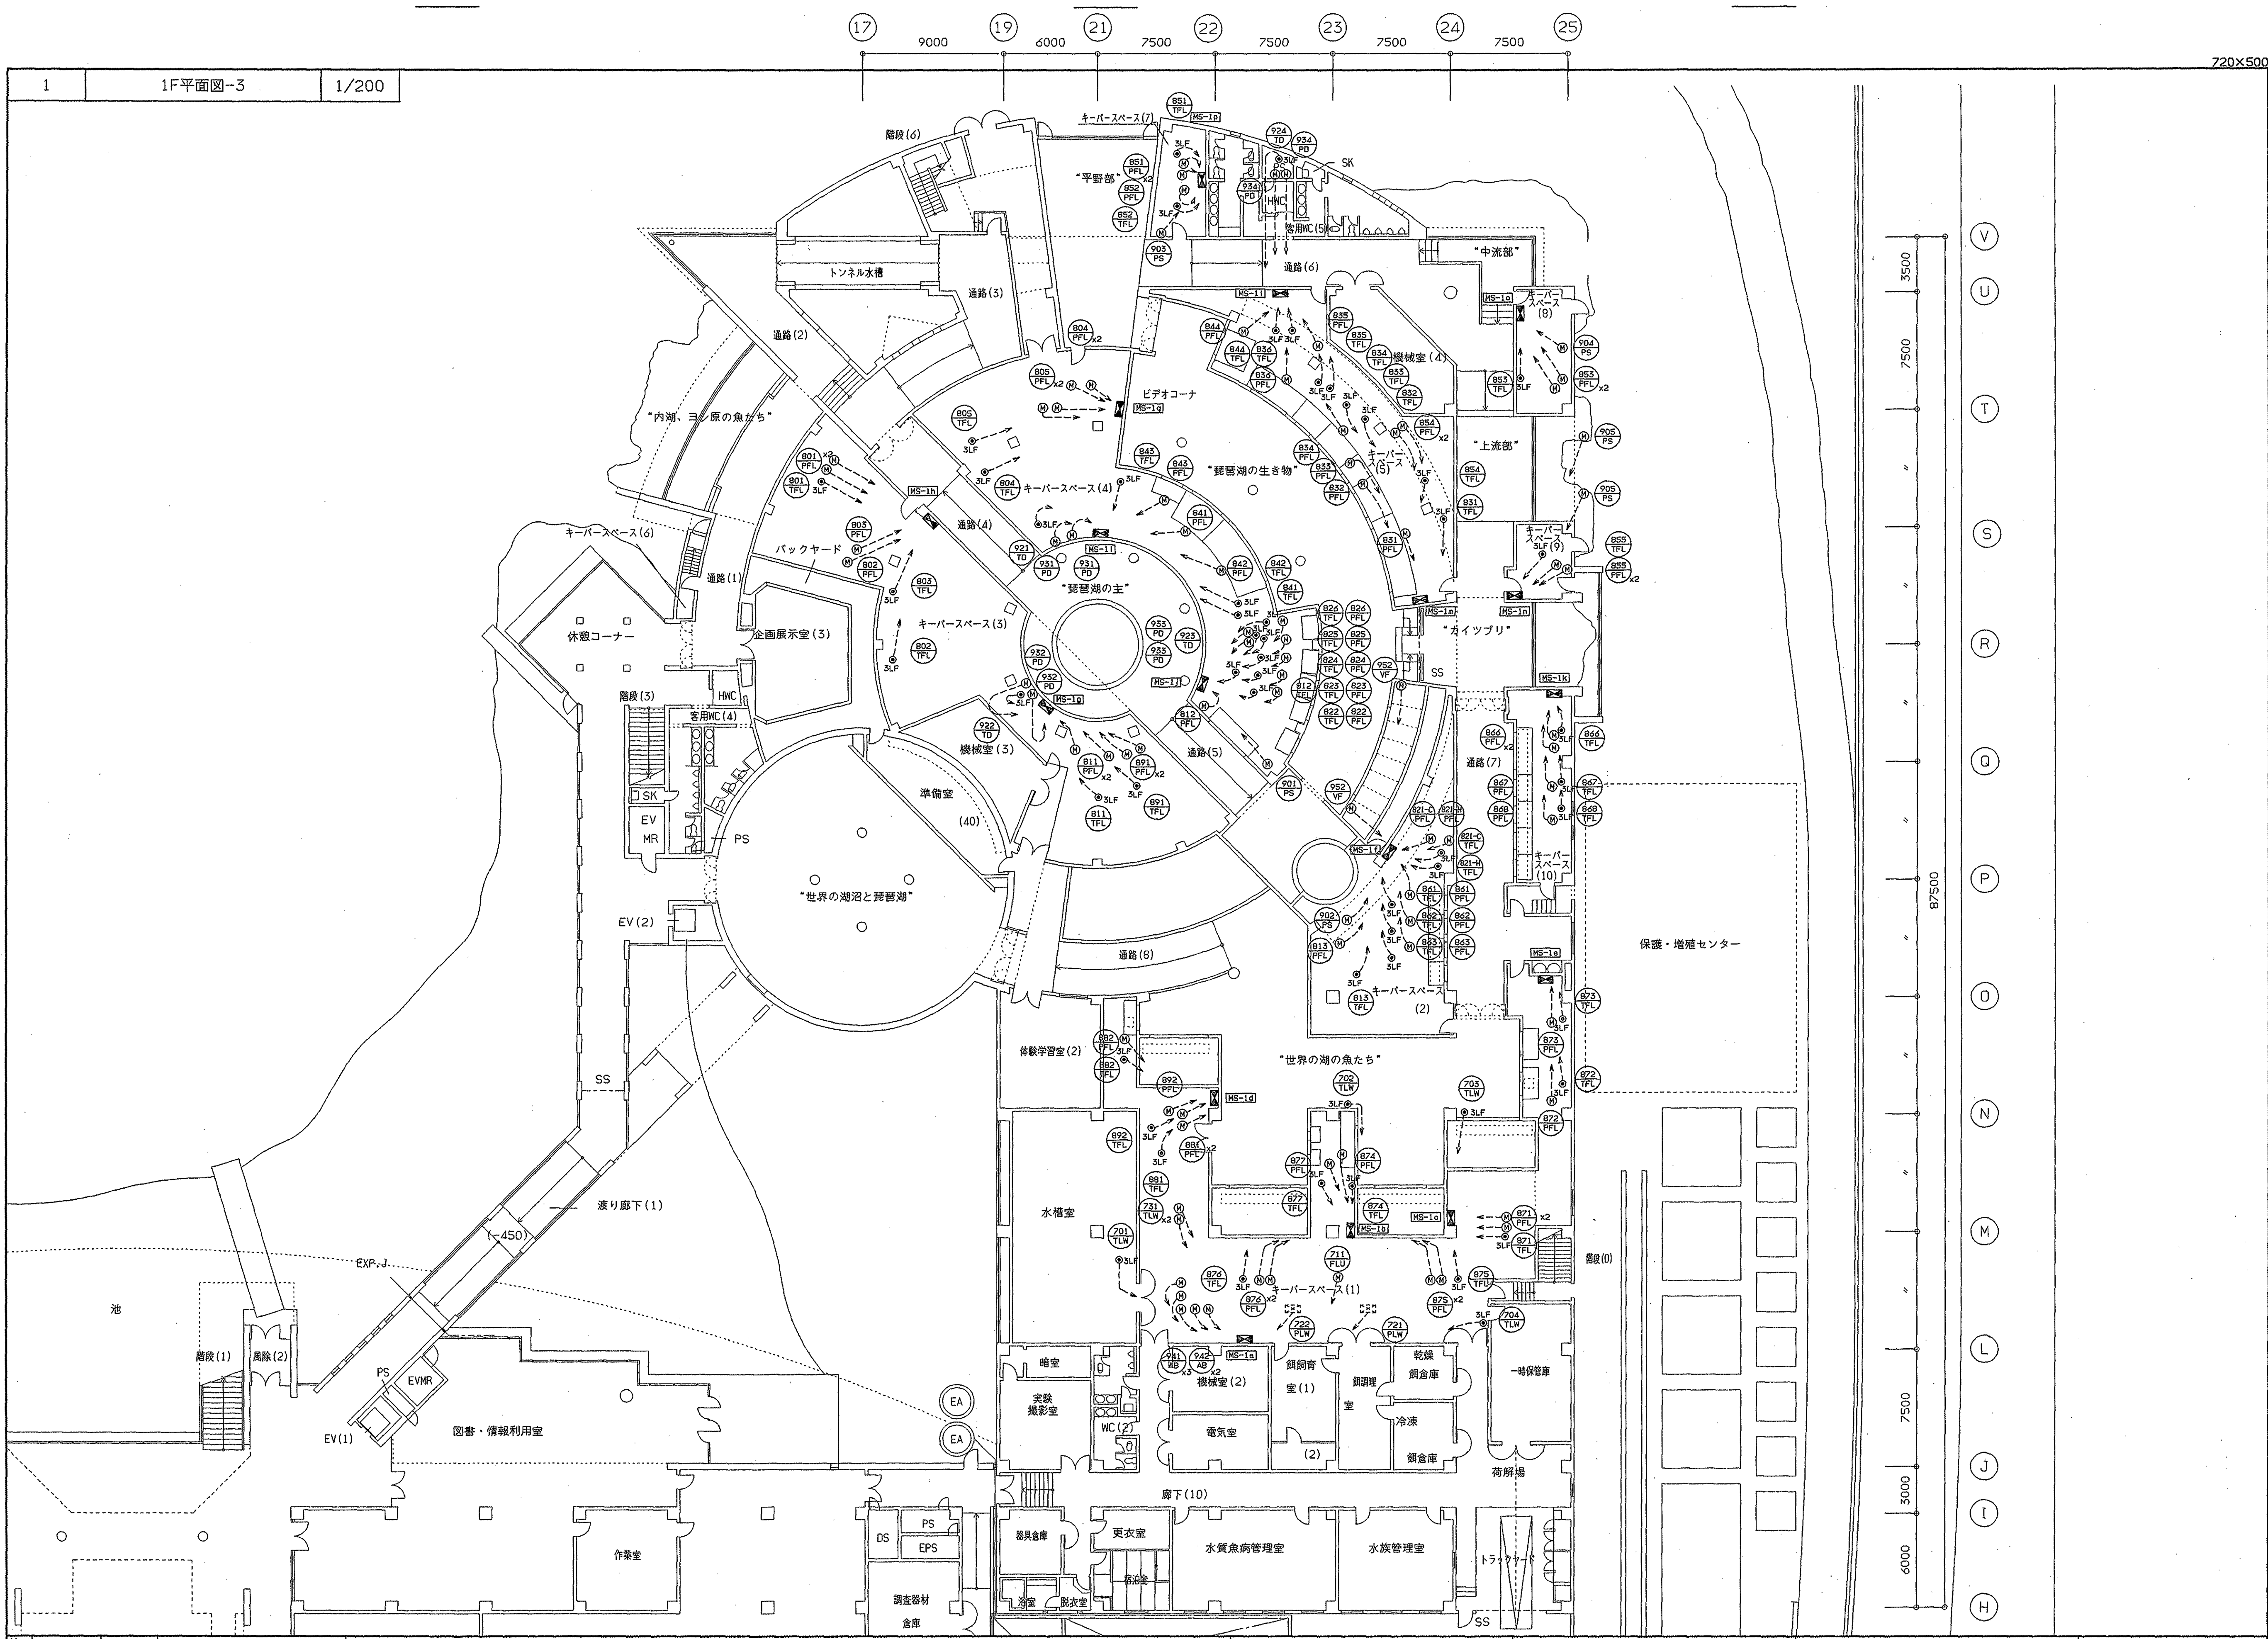

1 1F平面図-3 1/200


施工					
竣工					
監理					
施工					

滋賀県土木部 建築課			日建設計		
課長	課長補佐	課員	担当者		

(仮称)琵琶湖博物館新築水族館設備工事	銅	- 20
1F平面図-3 (動力)	NO.	0 - 910257 - B

0037
930106(建)


滋賀県土木部建築課				
課長 課長補佐		課員		担当
				

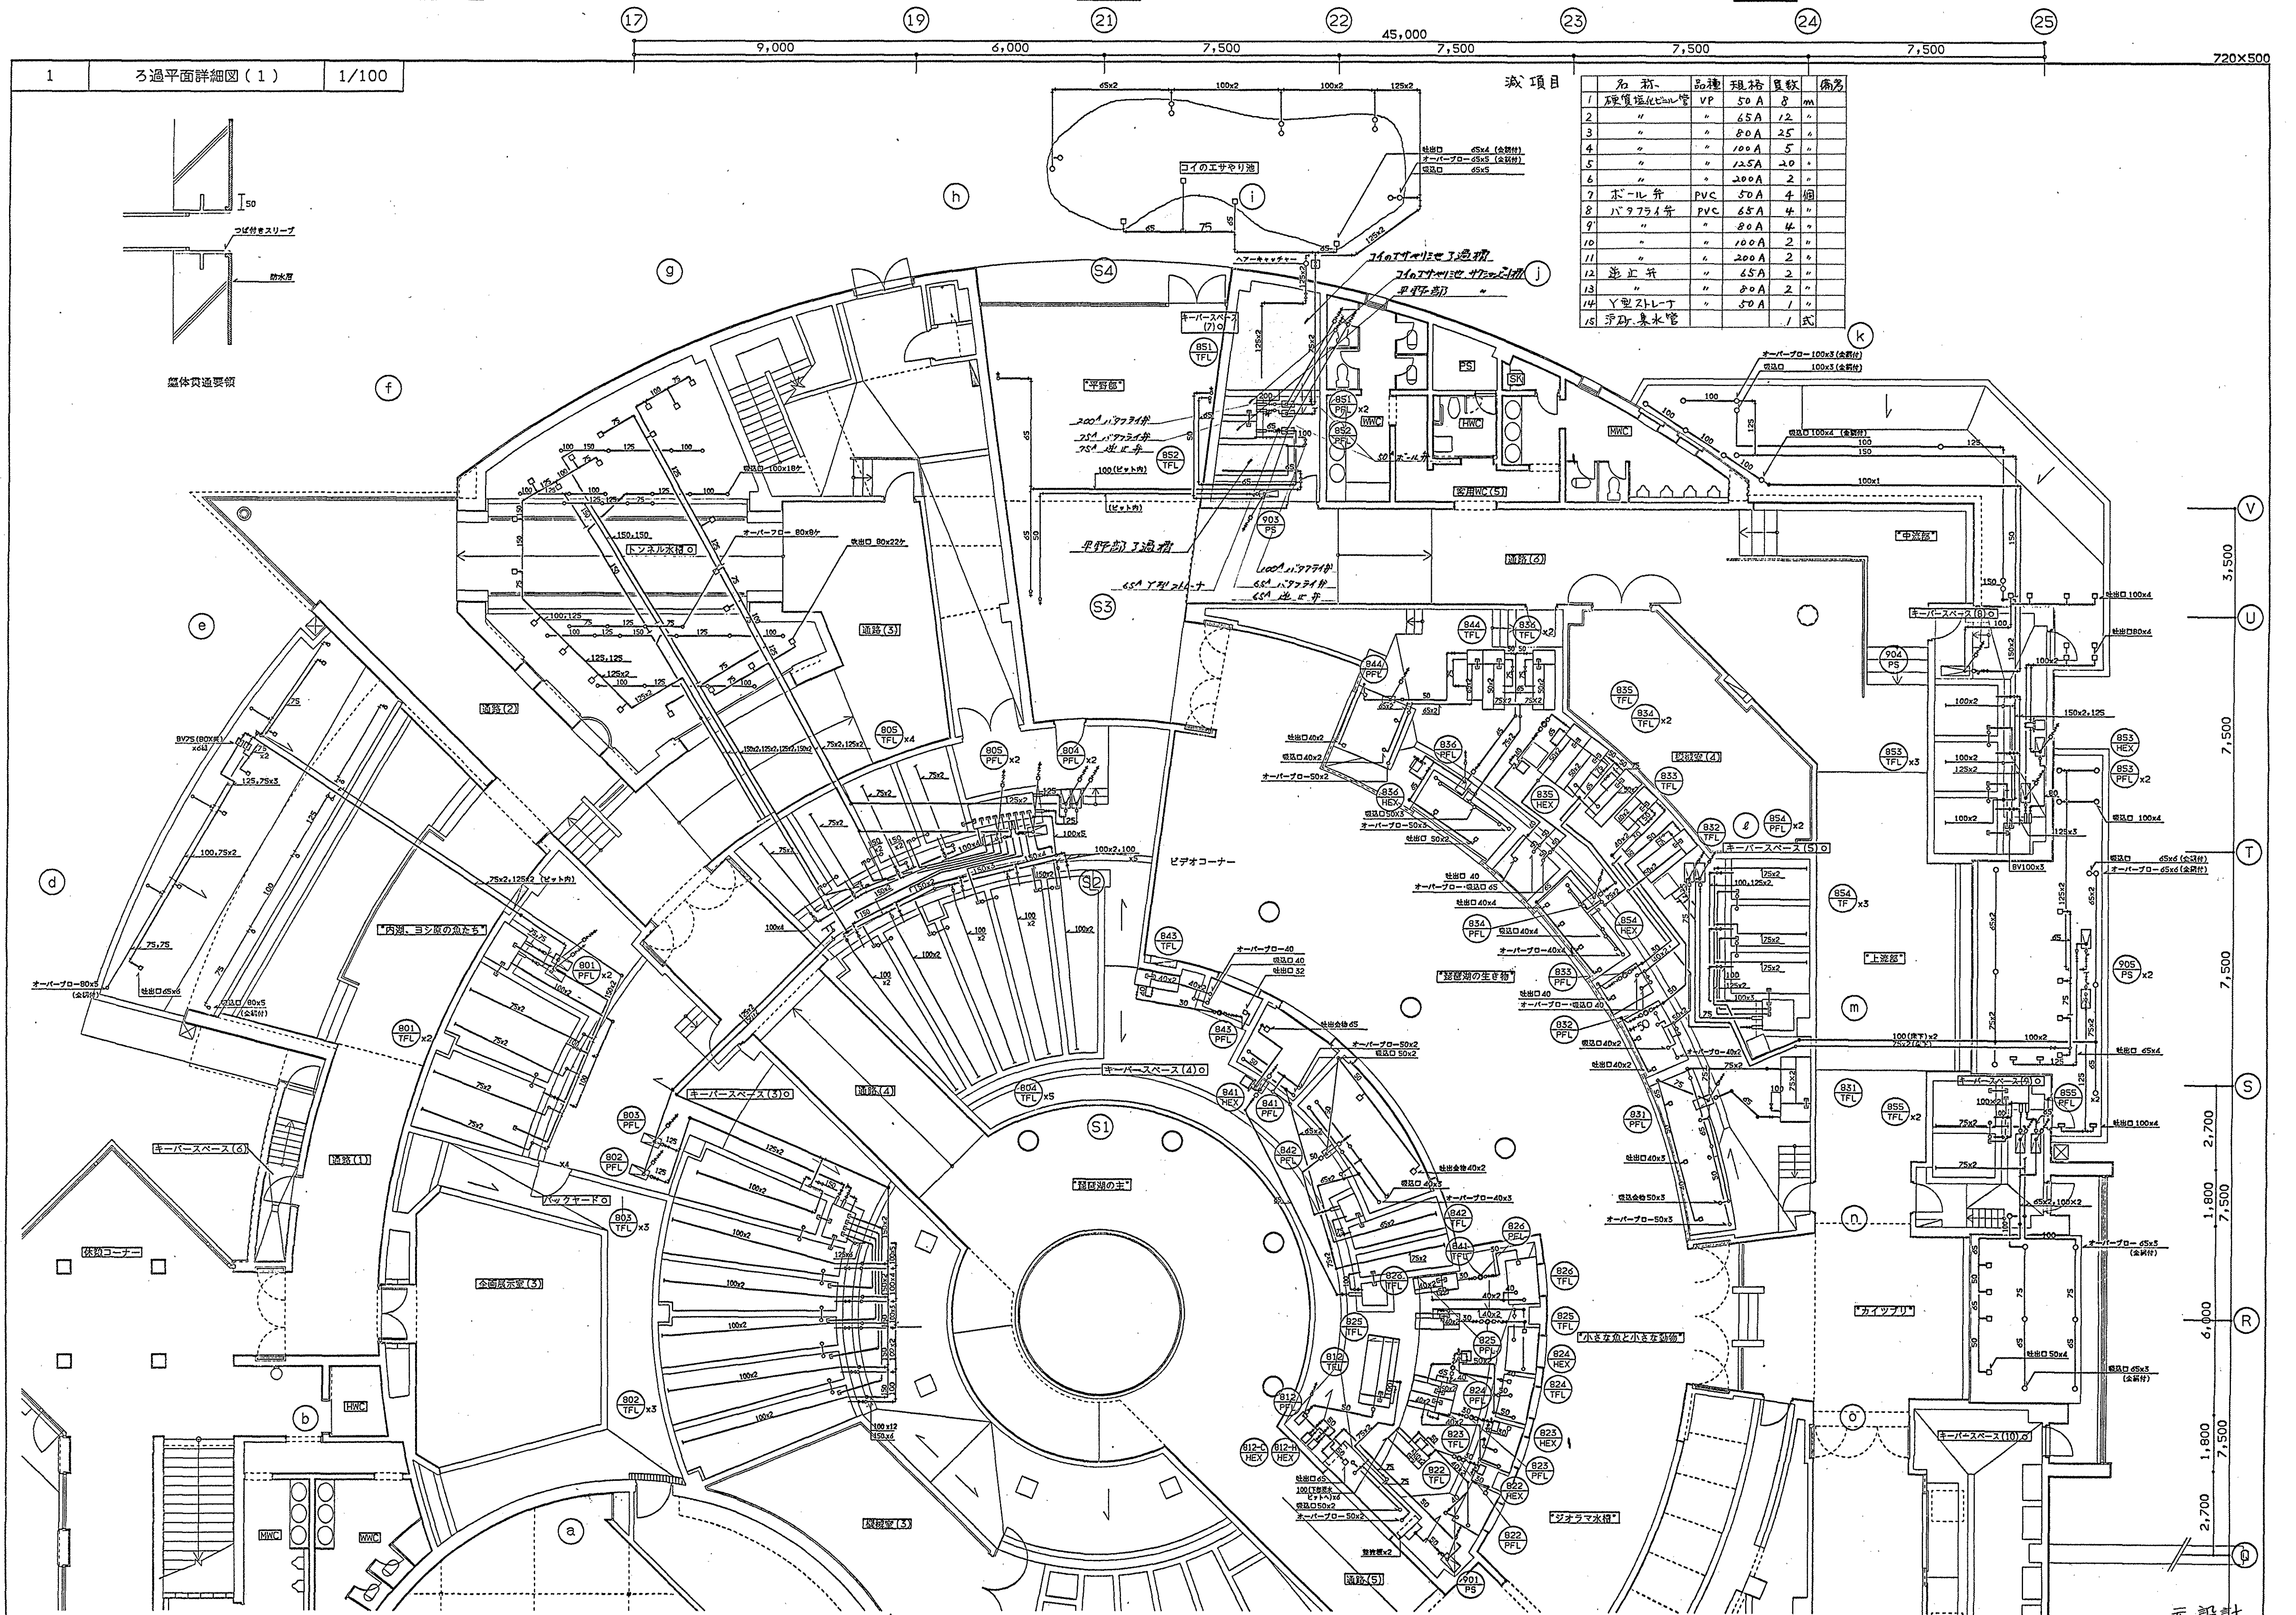


材料	品名	規格	数量	備考
1	硬質塩化ビニル管	VP 50 A	8 m	
2	"	65 A	12 "	
3	"	80 A	25 "	
4	"	100 A	5 "	
5	"	125 A	20 "	
6	"	200 A	2 "	
7	ボール弁	PVC 50 A	4 個	
9	"	80 A	4 "	
10	"	100 A	2 "	
11	"	200 A	2 "	
12	逆止弁	" 65 A	2 "	
13	"	80 A	2 "	
14	Y型ストレー	" 50 A	1 "	
15	砂り集水管		1 式	


----	----	----	-------------------------	--	------------------------------	---------------------------	---------------------------------

设计			
竣工			
监理			
施工			

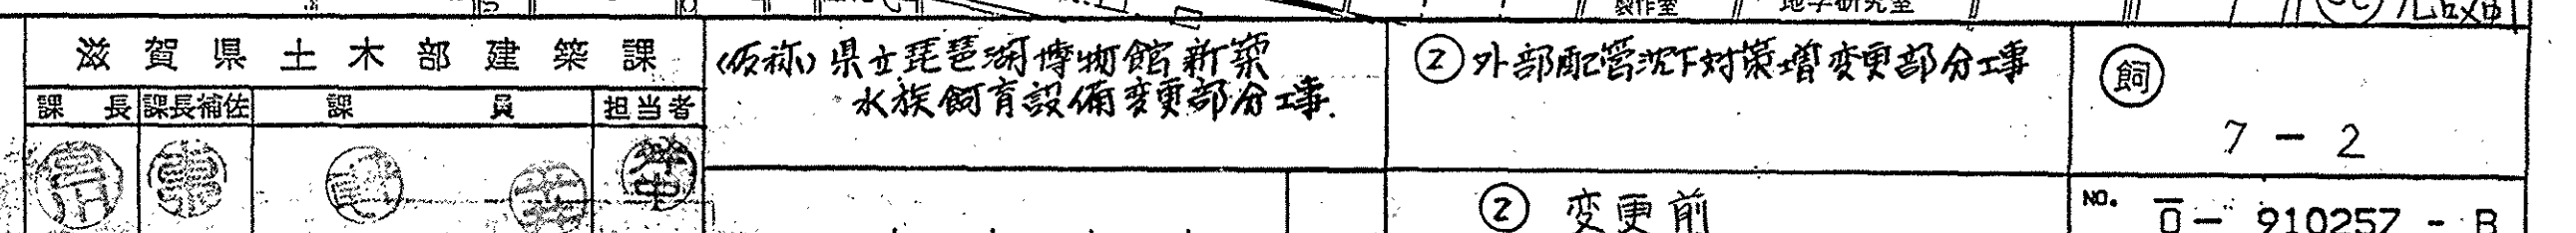


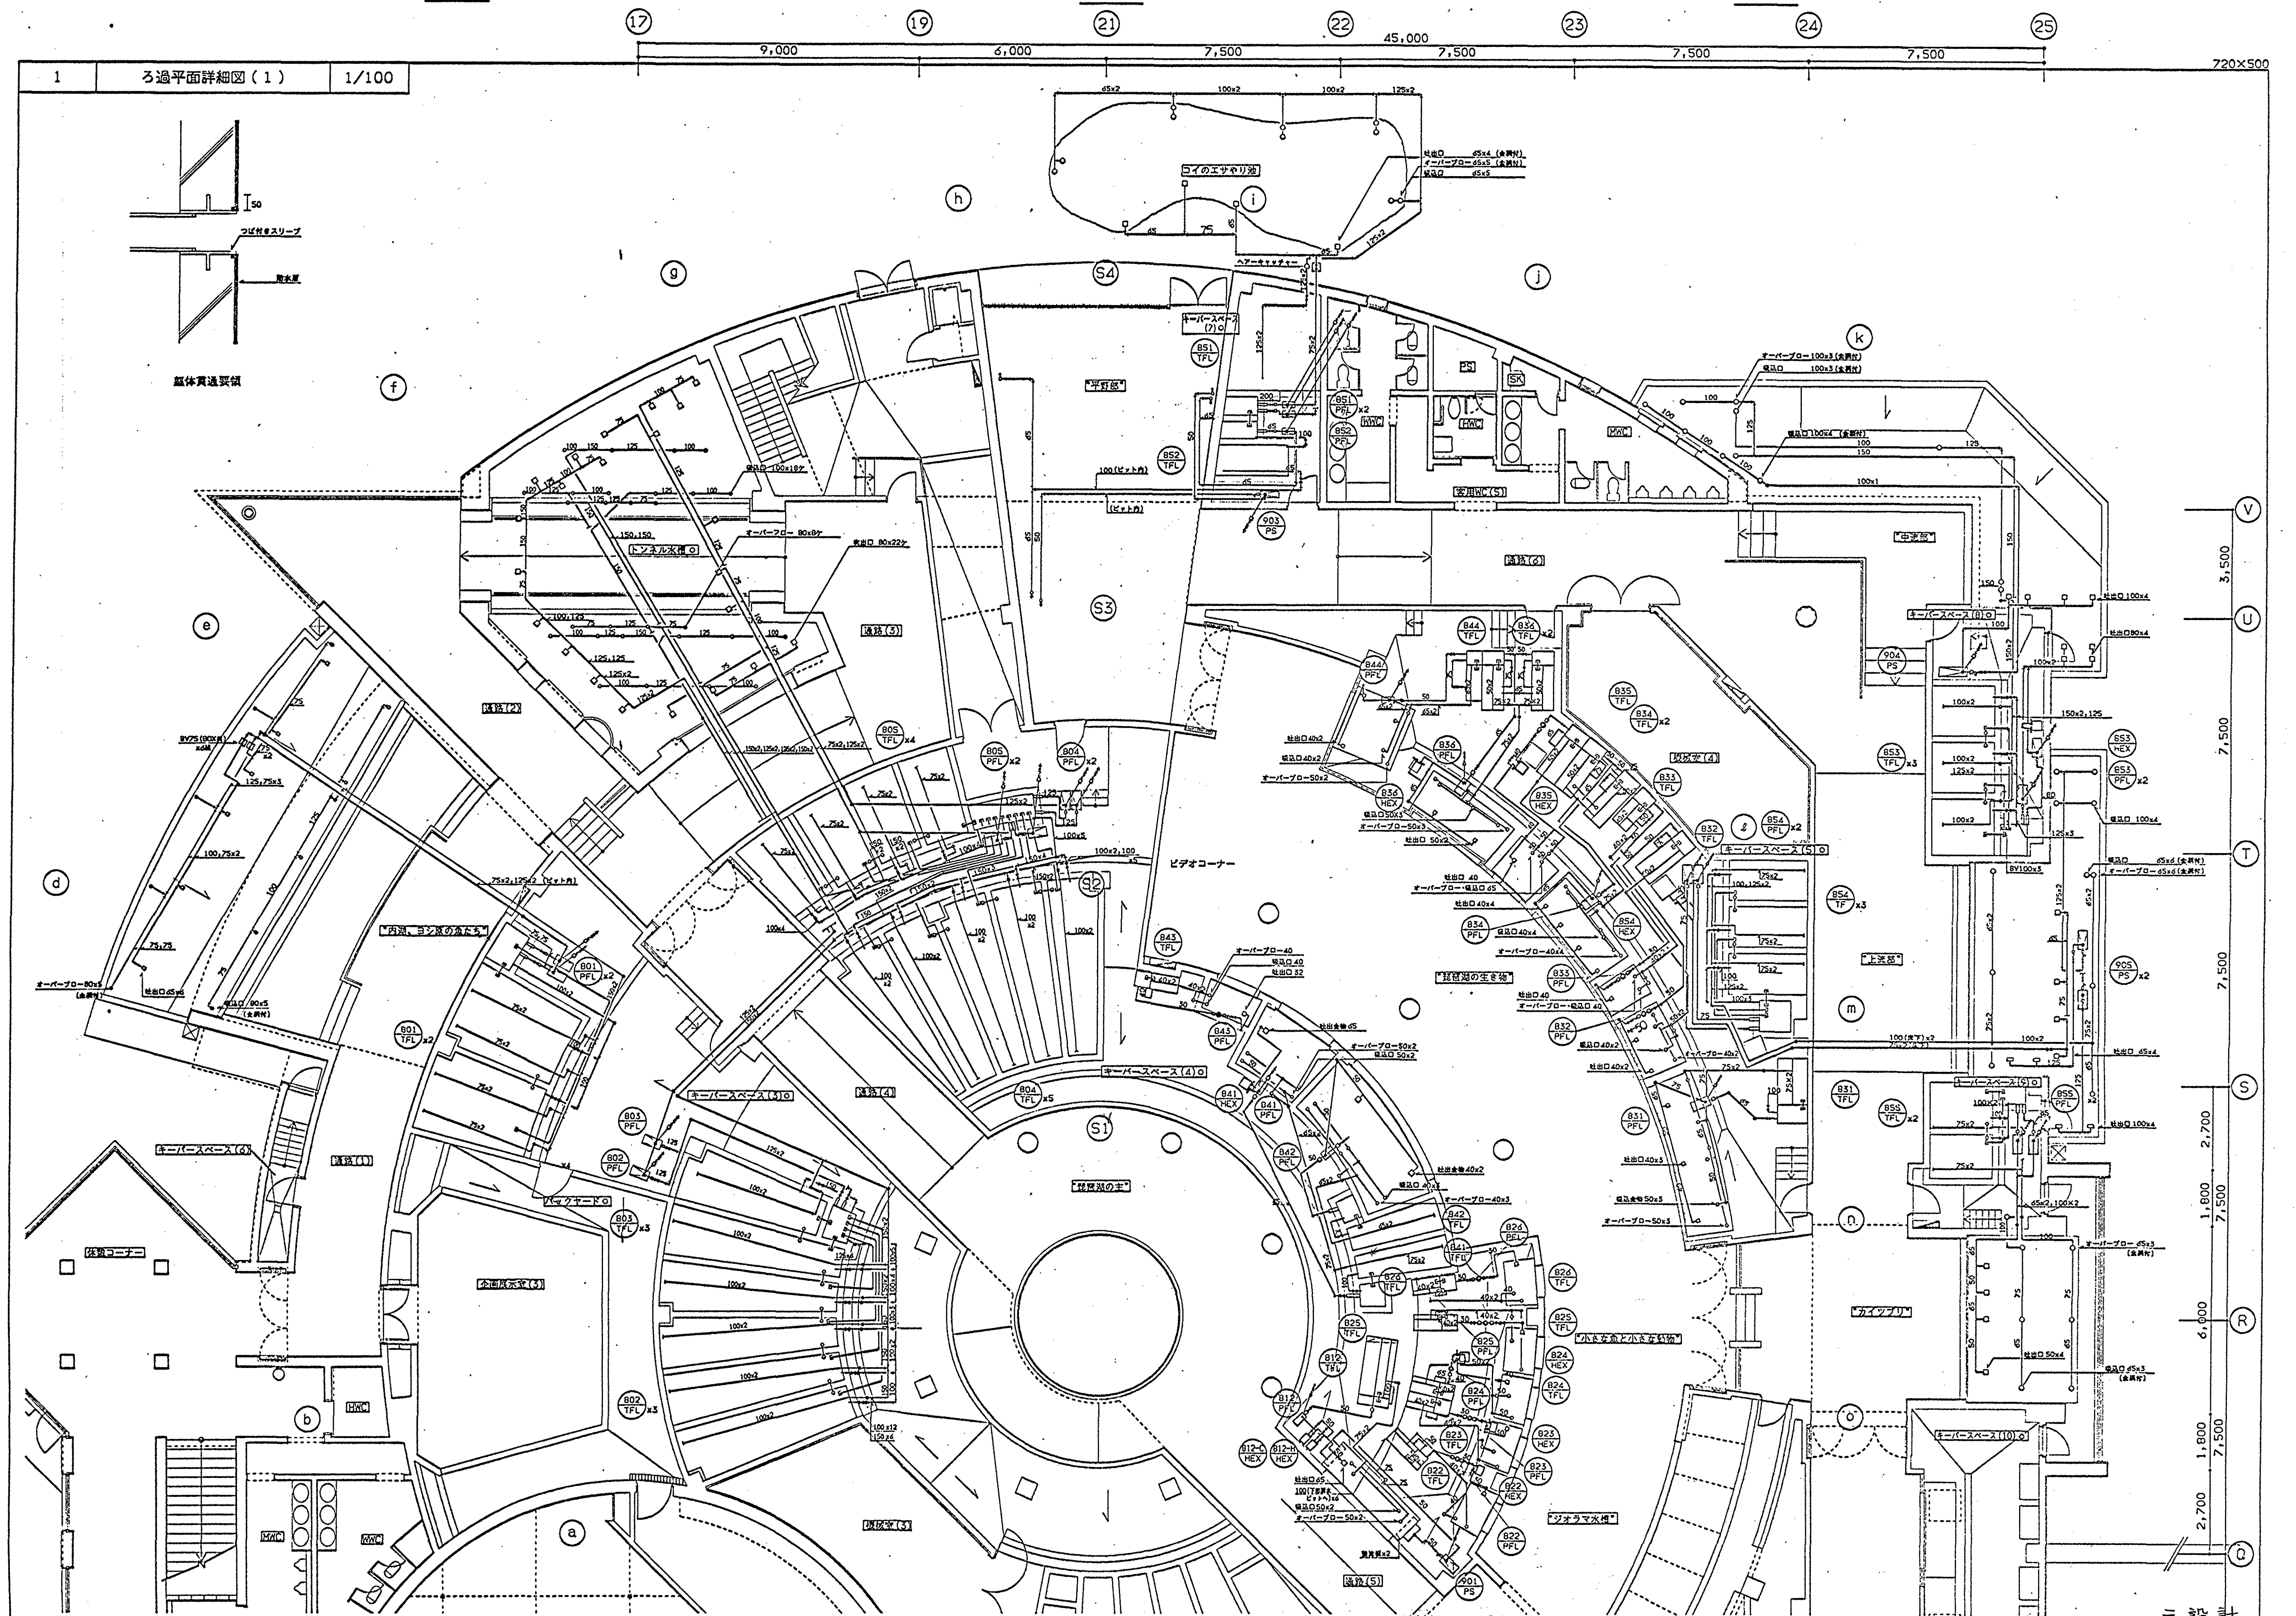

1 ろ過平面詳細図(1) 1/100		ろ過機間通管サイズは、すべて100とする。		滋賀県土木部建築課 (仮称) 県立琵琶湖博物館新築 水振館有線館変更部分工事		② 外部配管状況下対策増設部分工事		② 変更前		7-3 NO. 0-910257-B	
設計		監理		図面		図面		図面		図面	
施工		施工		施工		施工		施工		施工	

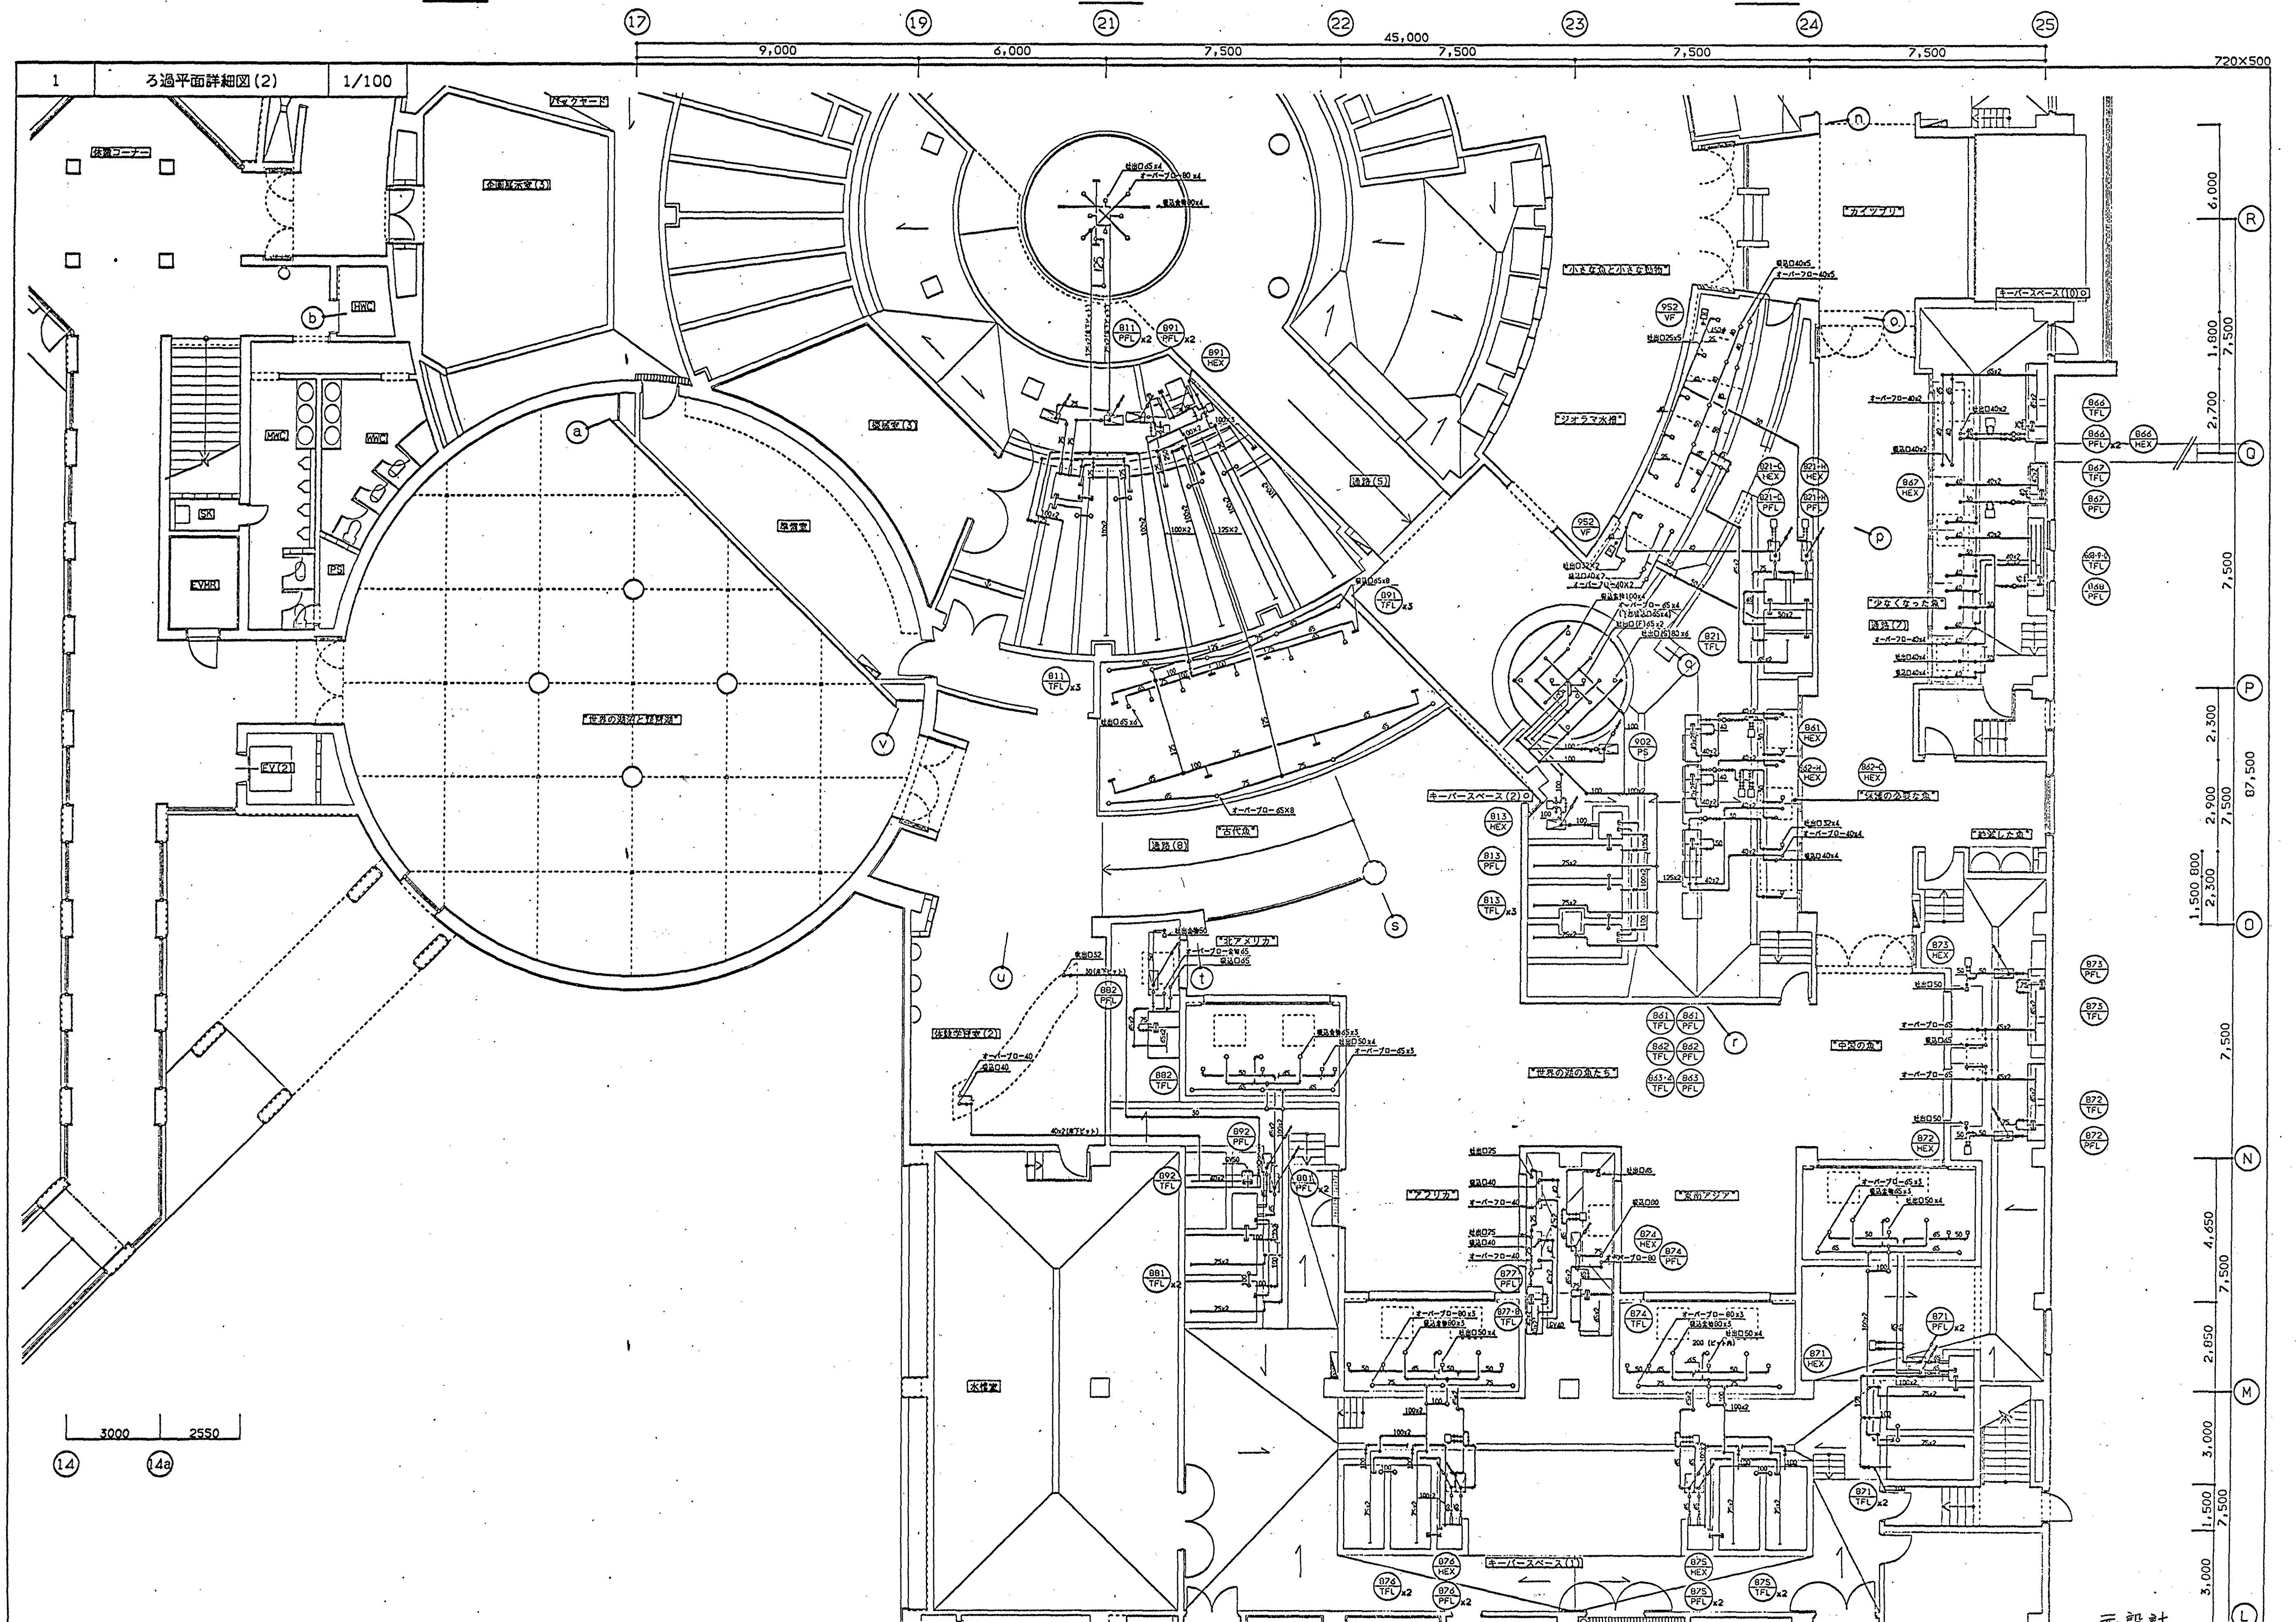

竣工 竣工 
----------------------------	----------------------------	----------------------------	----------------------------	----------------------------	----------------------------	----------------------------	----------------------------	----------------------------	----------------------------

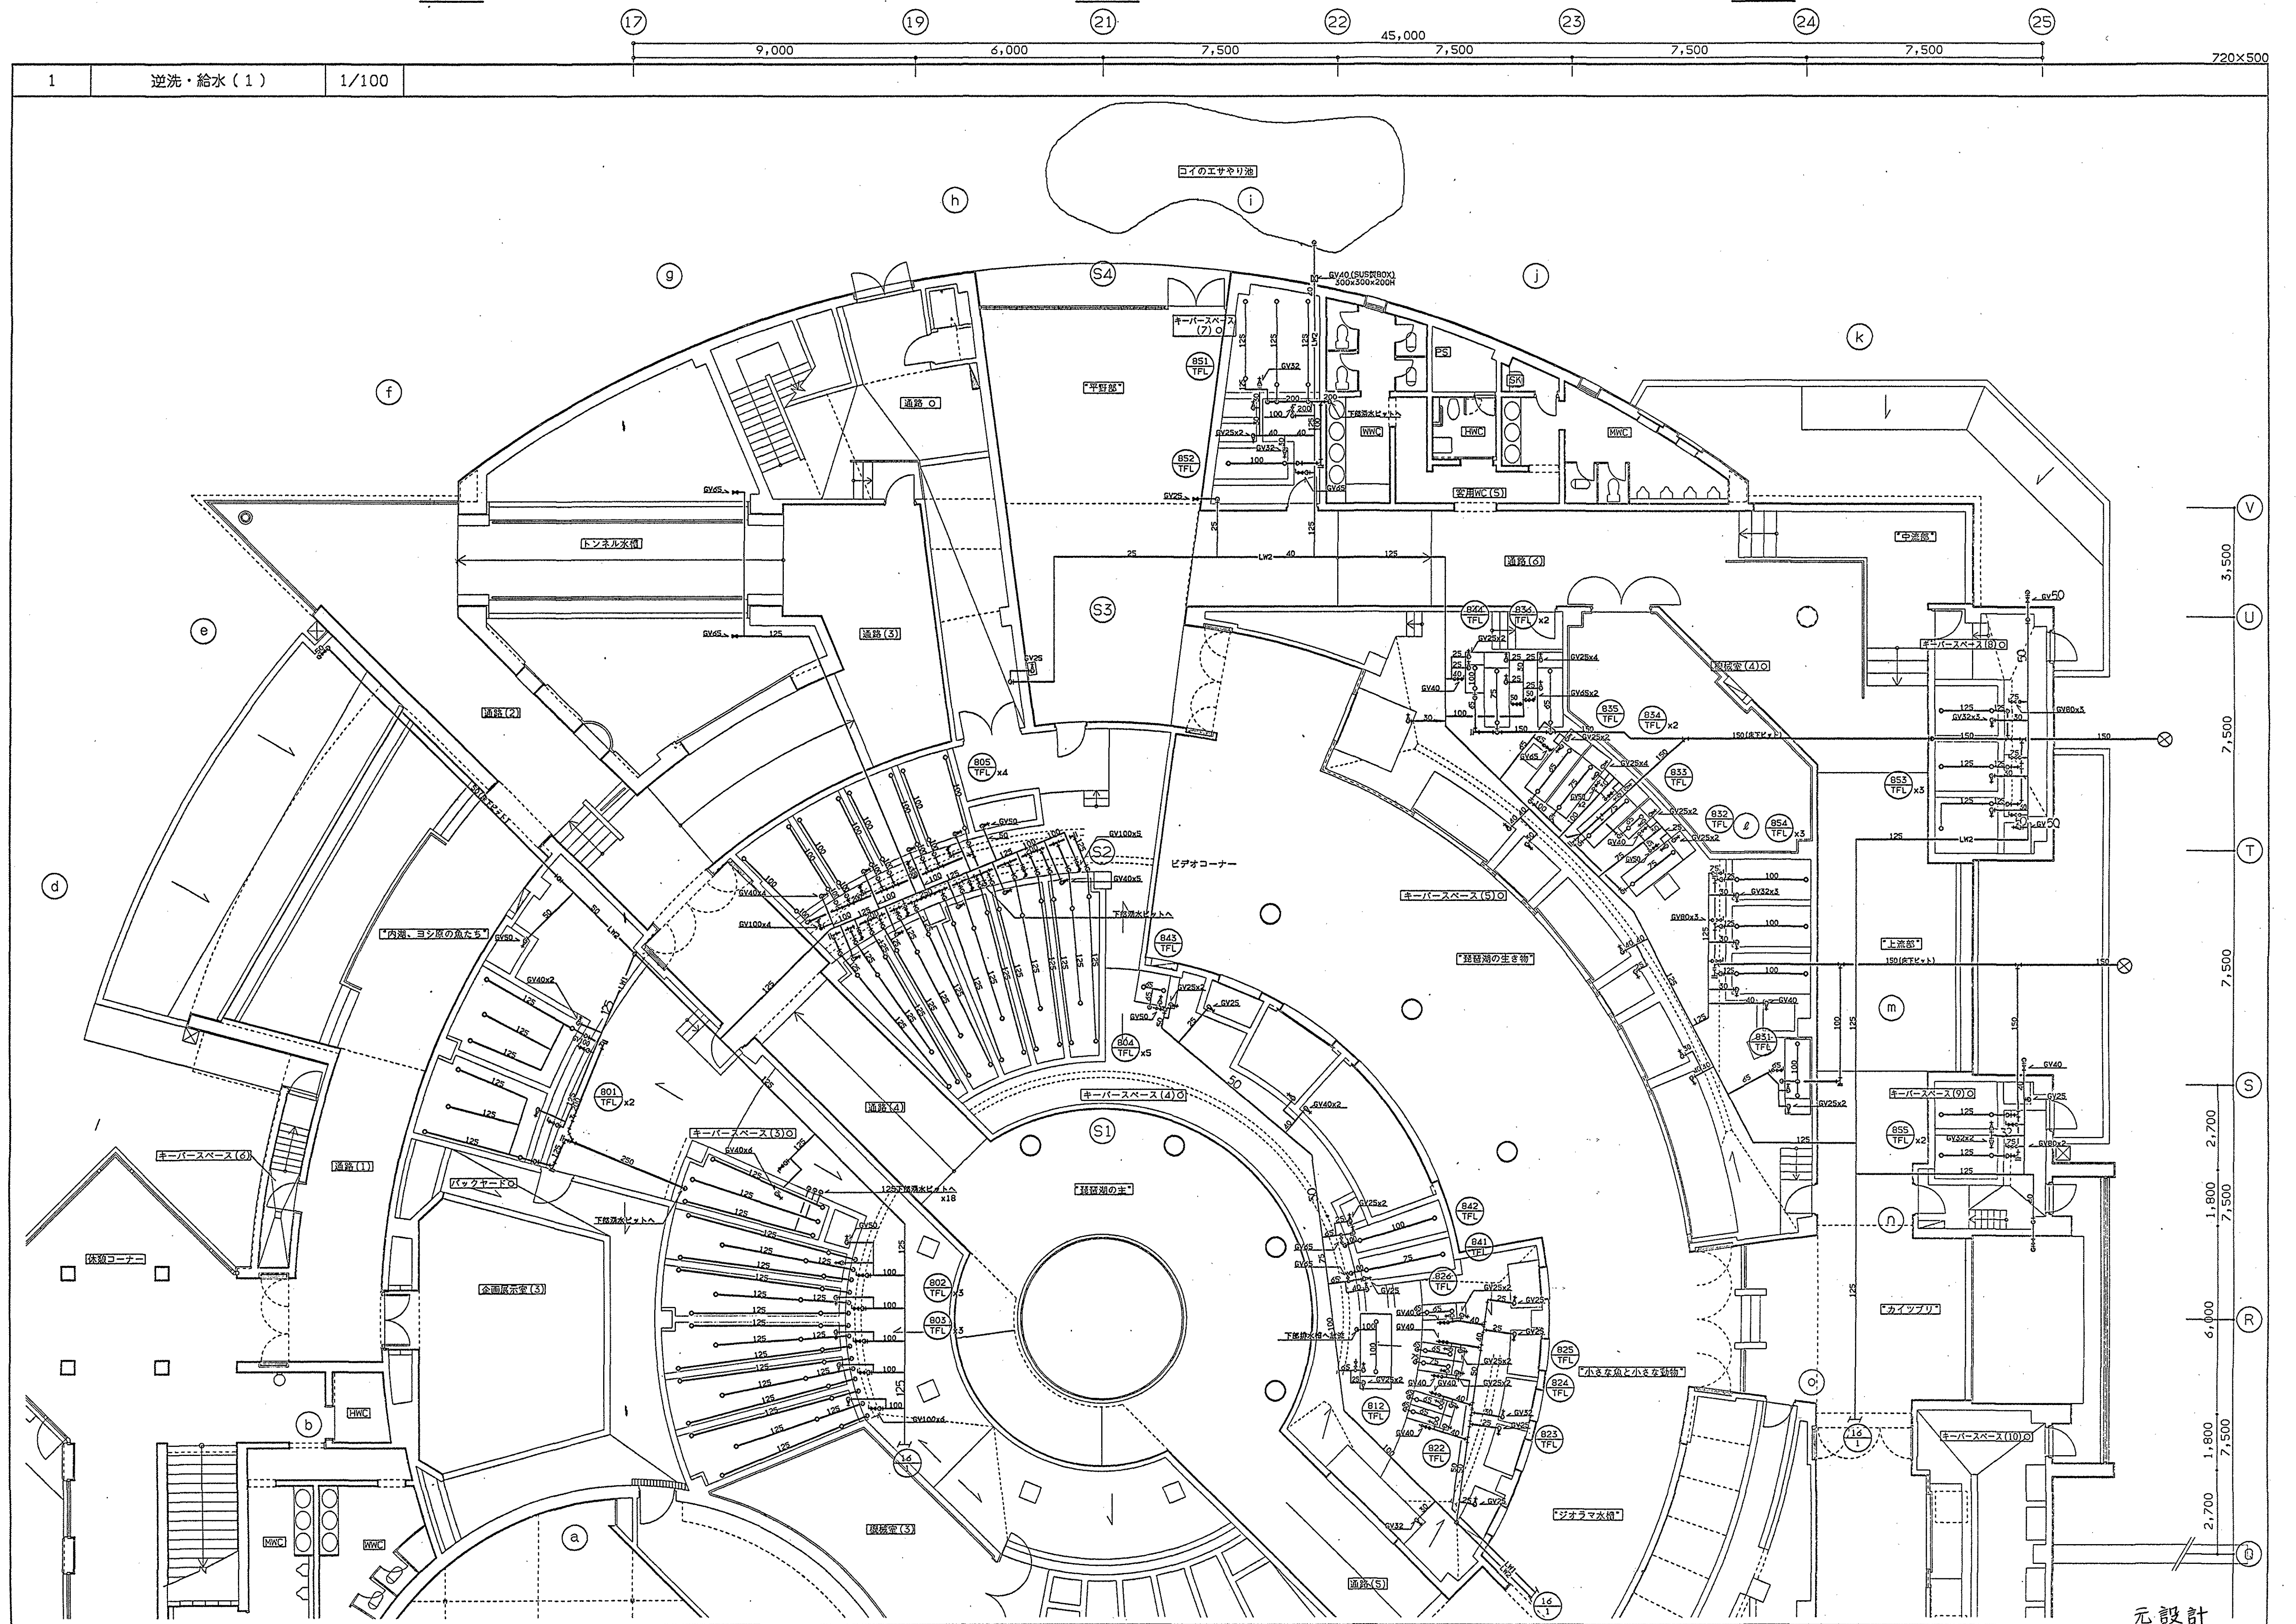

設計	
監理	
施工	

滋賀県土木部建築課
課長 長瀬 補佐 員 担当者
田中 佐藤 山本 佐藤

(原称) 県立琵琶湖博物館新築
水鏡館設備整備部分工事

② 外部配管状況下対策要領部分工事
② 変更前

元設計
7-5
NO. 0-910257-B

