




南立面図

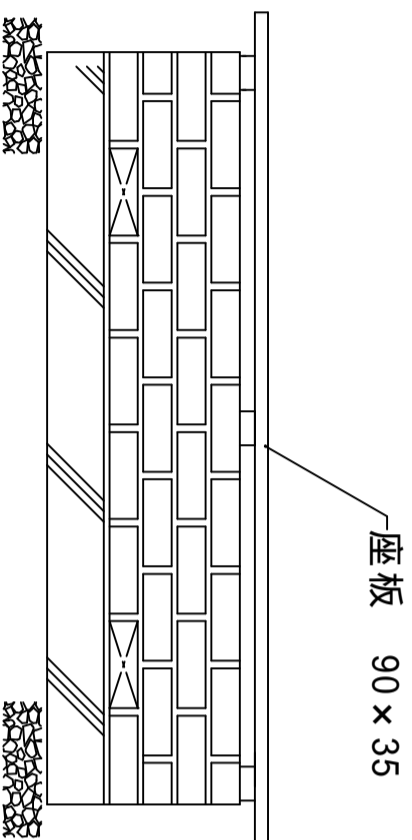


北立面図

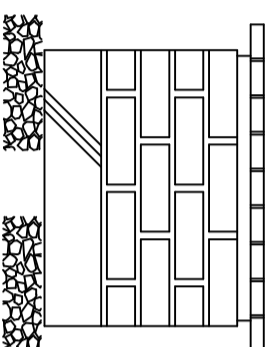


東西立面図

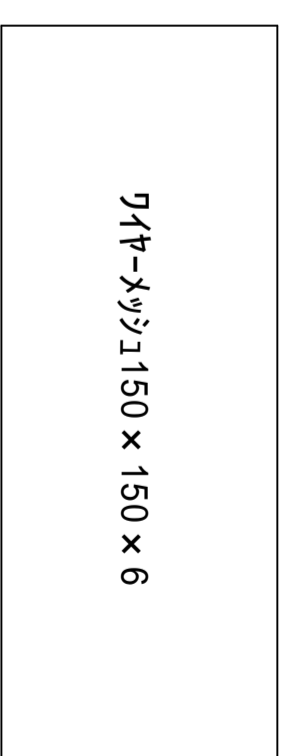

基礎伏図

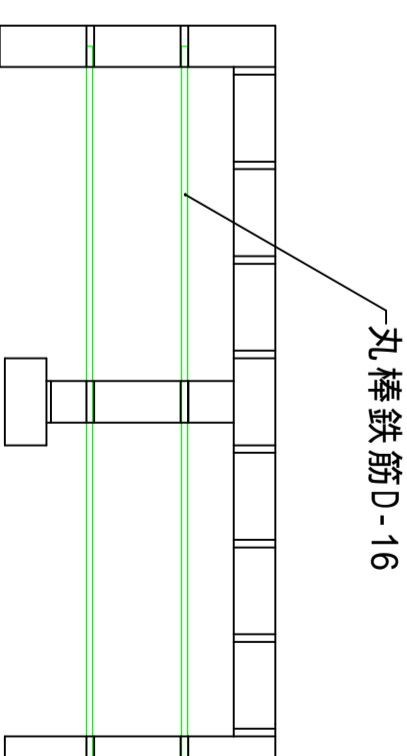

組積伏図

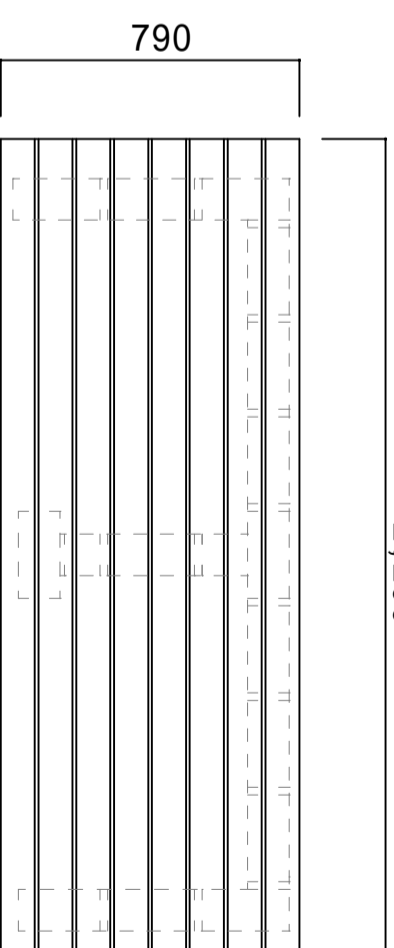

座板伏図

訂正履歴

NPO法人 レインボークラブ

防災かまどベンチ設置

縮尺 1/20

